


3

ROK

## Trapphus Plan Storlek Lägenhet

4 11-12 76 m<sup>2</sup> 4-1103, 4-1203

PLAN 17  
PLAN 16  
PLAN 15  
PLAN 14  
PLAN 13  
PLAN 12  
PLAN 11  
PLAN 10  
PLAN 09

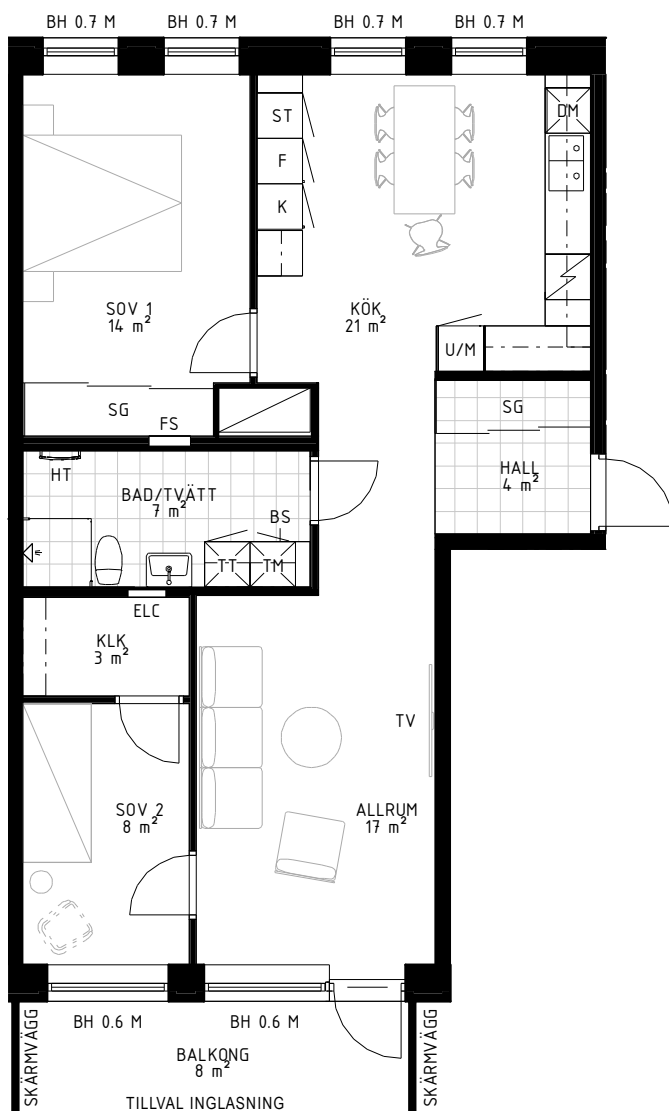

G	GARDEROB	ST	STÄDSKÅP	K	KYLSKÅP	TM	TVÄTTMASKIN		DUSCHPLATS	BH	BRÖSTNINGSHÖJD FÖNSTER
H	HÖGSKÅP	DM	DISKMASKIN	F	FRYSSKÅP	TT	TORKTUMLARE	HT	HANDDUKSTORK EL	RH	RUMSHÖJD I LGH 2.5 M OM EJ ANNAT ANGES
L	LINNESKÅP		HÄLL	K/F	KYL/FRYS	KM	KOMBIMASKIN	ELC	EL- OCH MEDIACENTRAL		SCHAKT
SG	SKJUT-GARDEROB	U/M	UGN/MIKRO	VK	VINKYL	BS	BÄNKSIVA OVAN TM/TT/KM	FS	FÖRDELARSKÅP		

Lägenhetsbeskrivning  
datum FK 2023-06-02

Rätt till ändringar förbehålles  
Projekterat av KLARA arkitekter

Areor uppmätta enligt SS 21054:2020  
Ytangivelser är preliminära

0 5m

Skala 1:100, 1 cm = 1 meter (A4)