




4

ROK

## Trapphus Plan Storlek Lägenhet

5 13-16 95 m<sup>2</sup> 5-1301, 5-1401, 5-1501, 5-1601

PLAN 17	
PLAN 16	
PLAN 15	
PLAN 14	
PLAN 13	
PLAN 12	
PLAN 11	
PLAN 10	
PLAN 09	

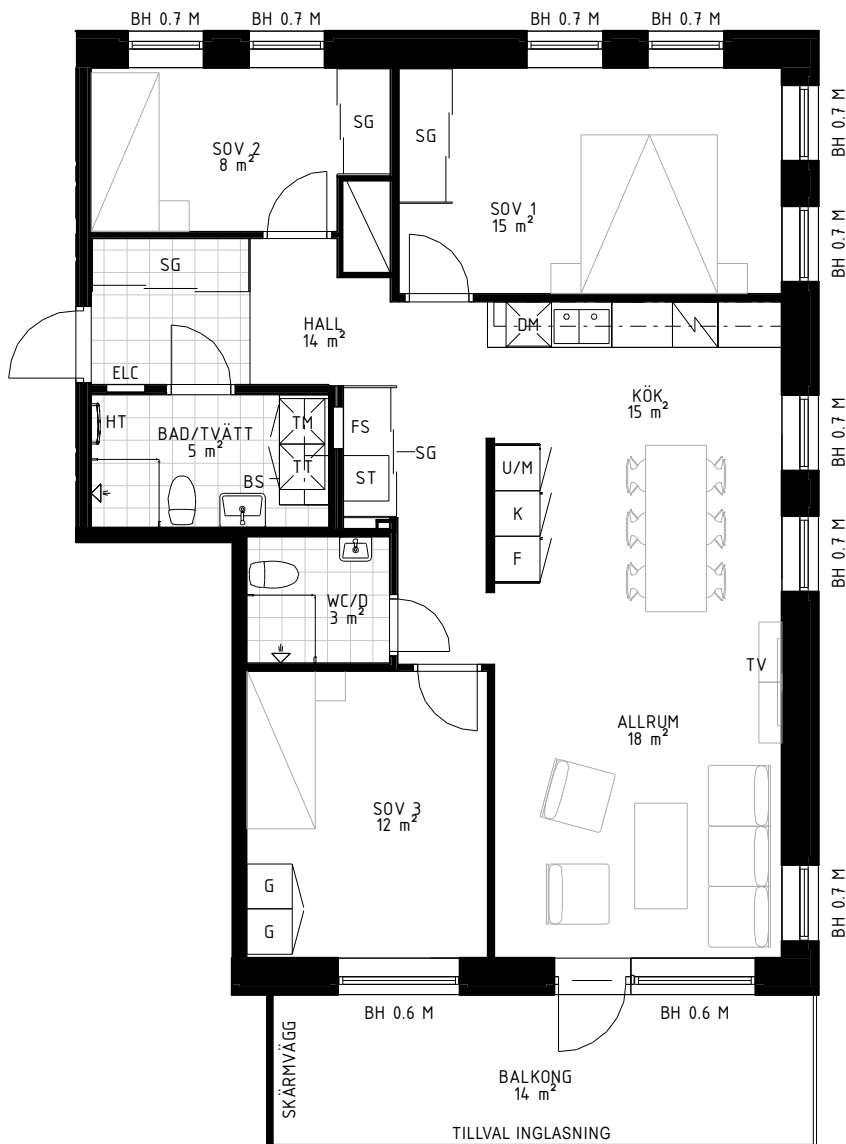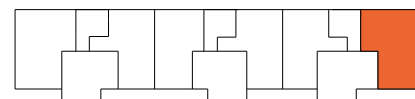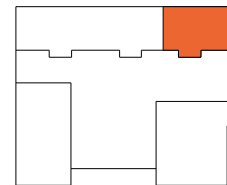

<b>G</b> GARDEROB	<b>ST</b> STÄDSKÅP	<b>K</b> KYLSKÅP	<b>TM</b> TVÄTTMASKIN	DUSCHPLATS	<b>BH</b> BRÖSTNINGSHÖJD FÖNSTER
<b>H</b> HÖGSKÅP	<b>DM</b> DISKMASKIN	<b>F</b> FRYSSKÅP	<b>TT</b> TORKTUMLARE	<b>HT</b> HANDDUKSTORK EL	<b>RH</b> RUMSHÖJD I LGH 2.5 M OM EJ ANNAT ANGES
<b>L</b> LINNESKÅP	HÄLL	<b>K/F</b> KYL/FRYS	<b>KM</b> KOMBIMASKIN	<b>ELC</b> EL- OCH MEDIACENTRAL	SCHAKT
<b>SG</b> SKJUT-GARDEROB	<b>U/M</b> UGN/MIKRO	<b>VK</b> VINKYL	<b>BS</b> BÄNKSIVA OVAN TM/TT/KM	<b>FS</b> FÖRDELARSKÅP	

Lägenhetsbeskrivning  
datum FK 2023-06-02Rätt till ändringar förbehålles  
Projekterat av KLARA arkitekterAreor uppmätta enligt SS 21054:2020  
Ytangelser är preliminära

0 5m

Skala 1:100, 1 cm = 1 meter (A4)