




4

ROK

Trapphus Plan Storlek Lägenhet

5 17 133 m² 5-1701

PLAN 17	
PLAN 16	
PLAN 15	
PLAN 14	
PLAN 13	
PLAN 12	
PLAN 11	
PLAN 10	
PLAN 09	

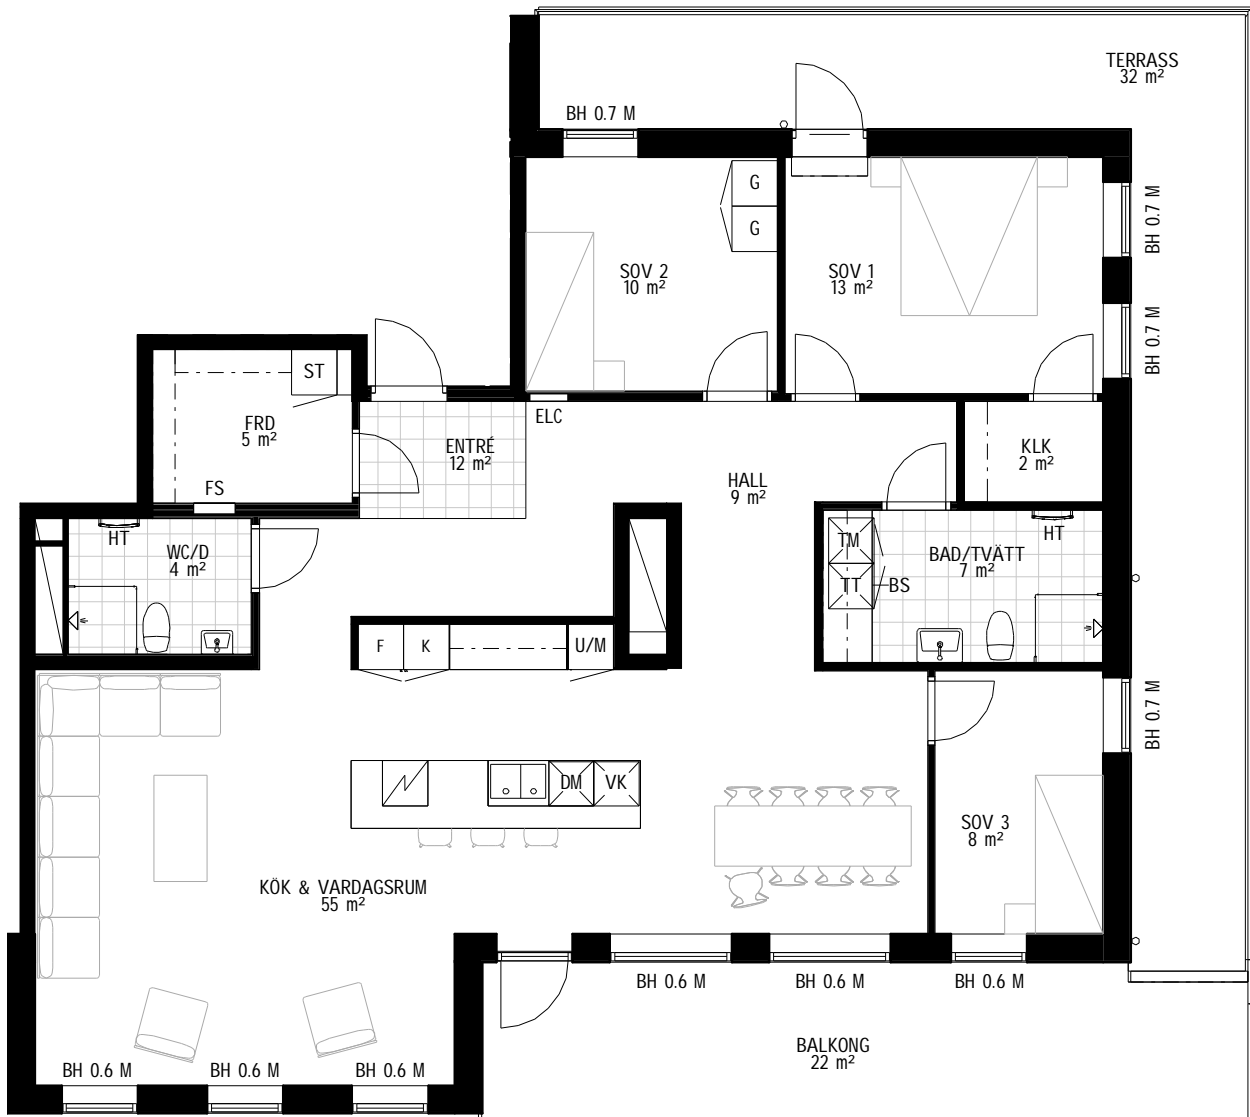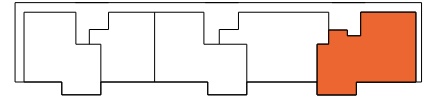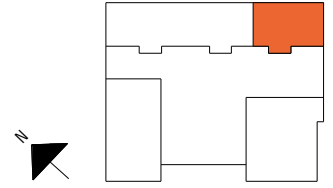

G	GARDEROB	ST	STÄDSKÅP	K	KYLSKÅP	TM	TVÄTTMASKIN		DUSCHPLATS	BH	BRÖSTNINGSHÖJD FÖNSTER
H	HÖGSKÅP	DM	DISKMASKIN	F	FRYSSKÅP	TT	TORKTUMLARE	HT	HANDDUKSTORK EL	RH	RUMSHÖJD I LGH 2.5 M OM EJ ANNAT ANGES
L	LINNESKÅP		HÄLL	K/F	KYL/FRYS	KM	KOMBIMASKIN	ELC	EL- OCH MEDIACENTRAL		SCHAKT
SG	SKJUT-GARDEROB	U/M	UGN/MIKRO	VK	VINKYL	BS	BÄNKSIVA OVAN TM/TT/KM	FS	FÖRDELARSKÅP		

Lägenhetsbeskrivning
datum FK 2023-06-02

Rätt till ändringar förbehålles
Projekterat av KLARA arkitekter

Areor uppmätta enligt SS 21054:2020
Ytangelser är preliminära

0 5m

Skala 1:100, 1 cm = 1 meter (A4)