


# Vemdalens kyrkby 43:310, Vemdalen

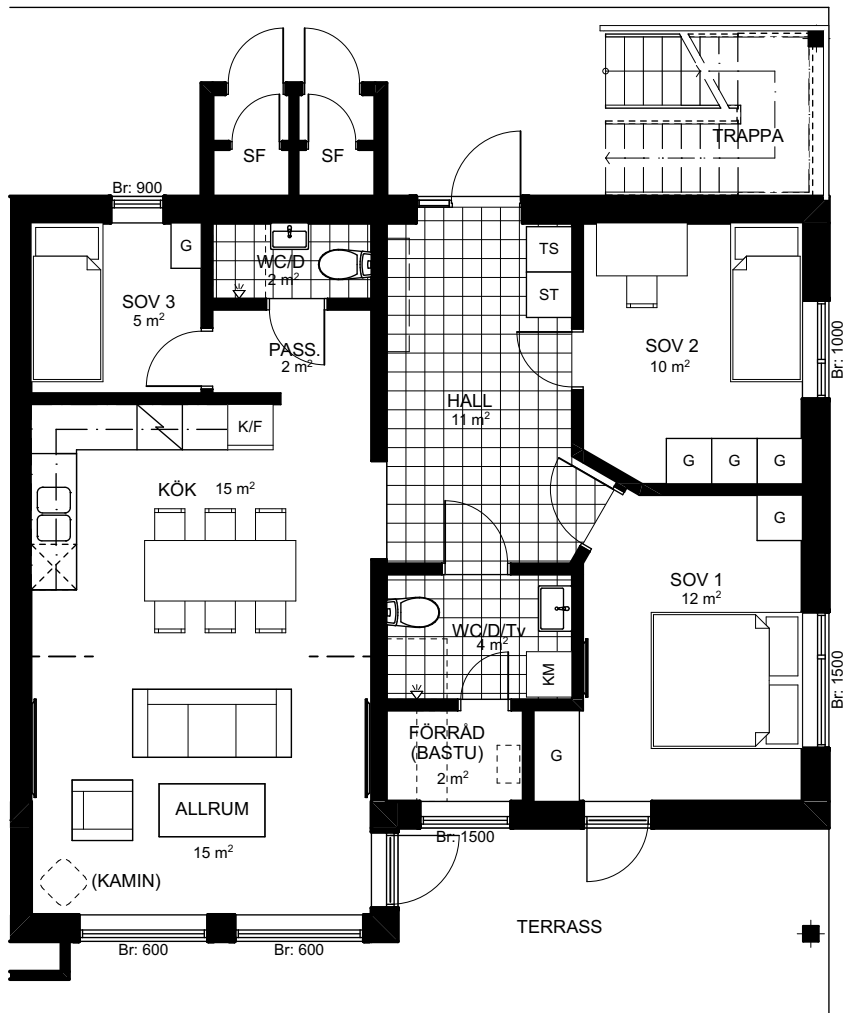


## HUS 1:1 4 RoK 85 m<sup>2</sup> Lgh nr 5

Mått anges i millimeter om inget annat anges.

- G** GARDEROB
- ST** STÄDSKÅP
- K** KYL
- F** FRYSG
- DISKMASKIN
- INDUKTIONSHÄLL MED INBYGGNADSUGN
- M** MIKROVÅGSUGN
- KM** KOMBIMASKIN
- DV** DUSCHVÄGG
- TS** TORKSKÅP
- KH** KAPPHYLLA
- FD** SKIDFÖRRÅD
- TILLVAL
- - - GRÄNS FÖR RUMSAREA
- Br:** BRÖSTNINGHÖJD

RUMSHÖJD WC: ca 2,3 m  
RUMSHÖJD ÖVRIGA: ca 2,5 m

### ORIENTERINGSFIGUR

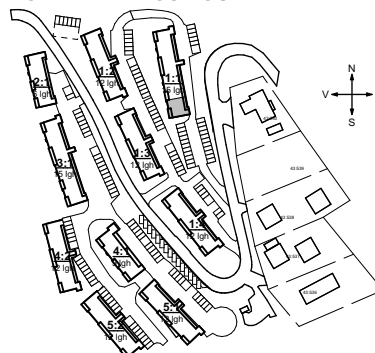

### PRINCIPSEKTION

11	12	13	14	15	PL 3
6	7	8	9	10	PL 2
1	2	3	4	5	PL 1

HUS 1:1

24	25	26	27	PL 3	36	37	38	39	PL 3	48	49	50	51	PL 3
20	21	22	23	PL 2	32	33	34	35	PL 2	44	45	46	47	PL 2
16	17	18	19	PL 1	28	29	30	31	PL 1	40	41	42	43	PL 1

HUS 1:2

HUS 1:3

HUS 1:4

55	56	57	PL 2	68	69	70	71	72	PL 3	79	80	81	PL 3	90	91	92	93	PL 3
52	53	54	PL 1	63	64	65	66	67	PL 2	76	77	78	PL 2	86	87	88	89	PL 2
				58	59	60	61	62	PL 1	73	74	75	PL 1	82	83	84	85	PL 1

HUS 2:1

HUS 3:1


HUS 4:1

HUS 5:1

102	103	104	105	PL 3	114	115	116	117	PL 3
98	99	100	101	PL 2	110	111	112	113	PL 2
94	95	96	97	PL 1	106	107	108	109	PL 1

HUS 4:2

HUS 5:2

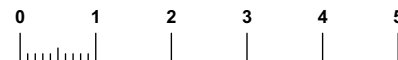

SKALA 1:100

