


Två rum och kök, 55kvm

BRF BERGSLUSSEN, VRETA KLOSTER, BERG
HUS 1
VÅNING 1
LÄGENHETSNUMMER 5A-1001


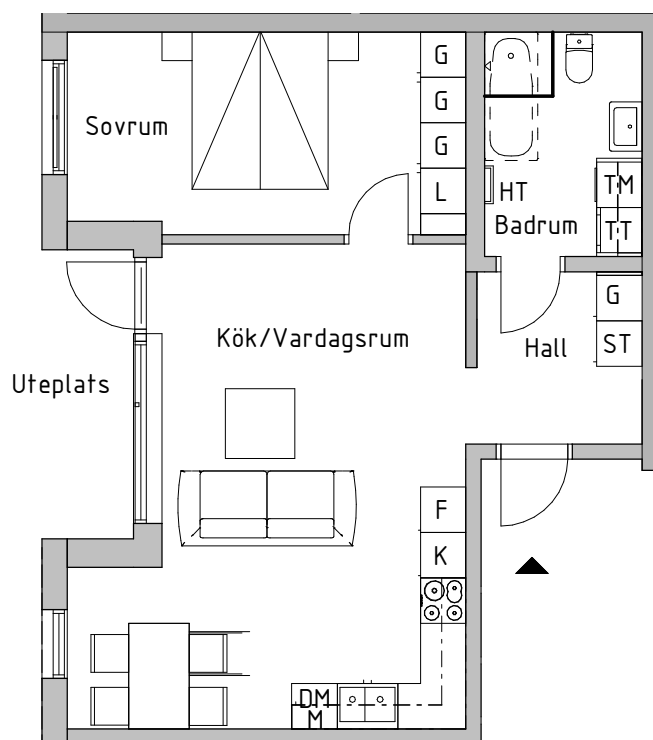


SKALA 1:100



FÖRKLARINGAR

K	Kyl	G	Garderob	SK	Skafferi/högsåp
F	Frys	L	Linnesåp		
DM	Diskmaskin	ST	Stådsåp		
	Inbyggnaåp	TM	Tvåtfmaskin		
M/U	Högsåp med micro och ugn	TT	Torktumlare		
M	Micro i översåp	KLK	Klådkammare		
HT	Handduktork				

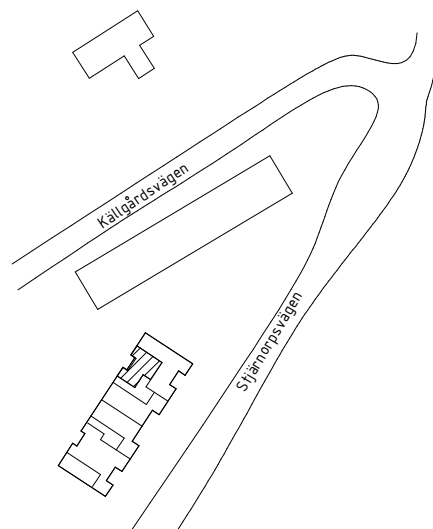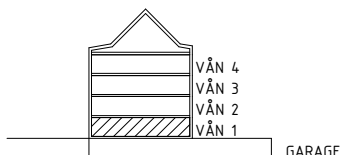

RH Rumshöjd är ca 2,5m där inget annat anges
BH Bröstningshöjd på fönster är 0,6m där inget annat anges