


Två rum och kök, 55kvm

BRF BERGSLUSSEN, VRETA KLOSTER, BERG
HUS 1
VÅNING 1
LÄGENHETSNUMMER 5A-1001


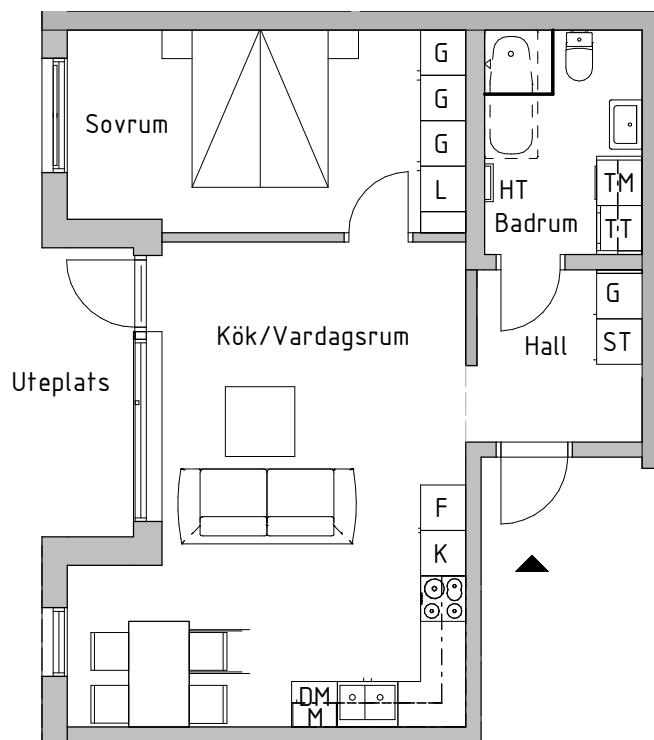


SKALA 1:100



FÖRKLARINGAR

| | | | | | |
|----------------|---------------------------|-----|---|----|------------------|
| K | Kyl | G | Garderob | SK | Skafferi/högskåp |
| F | Frys | L | Linneskåp | | |
| DM | Diskmaskin | ST | Städsåp | | |
| Inbyggnadshäll | | TM | Tvättmaskin | | |
| M/U | Högskåp med micro och ugn | TT | Torktumlare | | |
| M | Micro i överskåp | KLK | Klädkammare | | |
| HT | Handdukstork | --- | Klinkergräns vid tillval av klinkergolv | | |

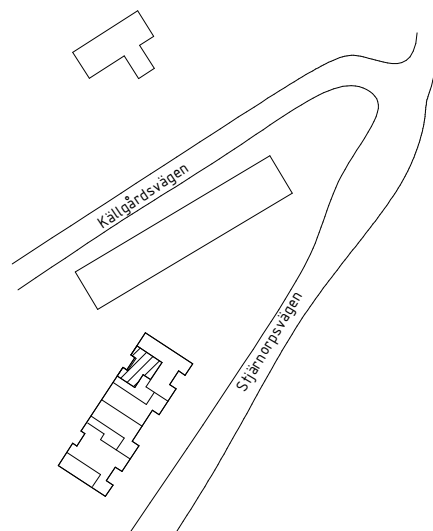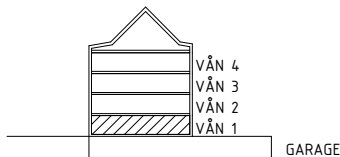

RH Rumshöjd är ca 2,5m där inget annat anges
 BH Bröstningshöjd på fönster är 0,6m där inget annat anges

2020-10-02 Rätt till ändringar förbehålles