


Tre rum och kök, 75kvm

BRF BERGSLUSSEN, VRETA KLOSTER, BERG
HUS 1
VÅNING 1
LÄGENHETSNUMMER 5A-1003


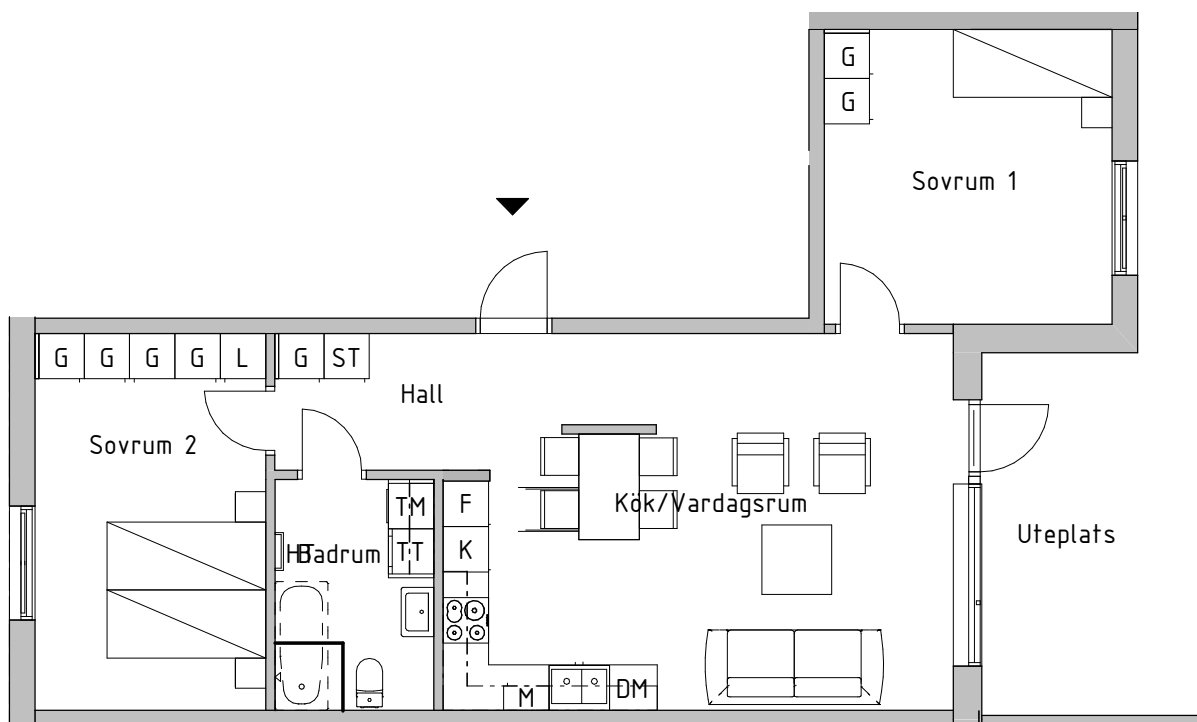


SKALA 1:100



FÖRKLARINGAR

K	Kyl	G	Garderob	SK	Skafferi/högskåp
F	Frys	L	Linneskåp		
DM	Diskmaskin	ST	Städsåp		
	Inbyggnadshäll	TM	Tvättmaskin		
M/U	Högskåp med micro och ugn	TT	Torktumlare		
M	Micro i överskåp	KLK	Klädkammare		
HT	Handduktork				

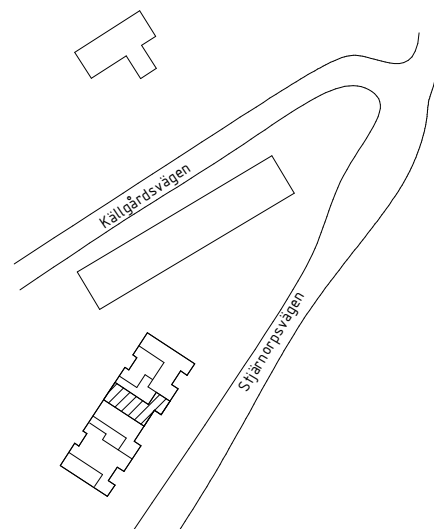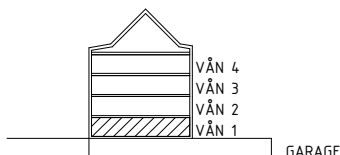

RH Rumshöjd är ca 2,5m där inget annat anges
 BH Bröstningshöjd på fönster är 0,6m där inget annat anges

2020-08-26 Rätt till ändringar förbehålles