


# Tre rum och kök, 75kvm

**BRF BERGSLUSSEN, VRETA KLOSTER, BERG**  
**HUS 1**  
**VÅNING 1**  
**LÄGENHETSNUMMER 5A-1003**


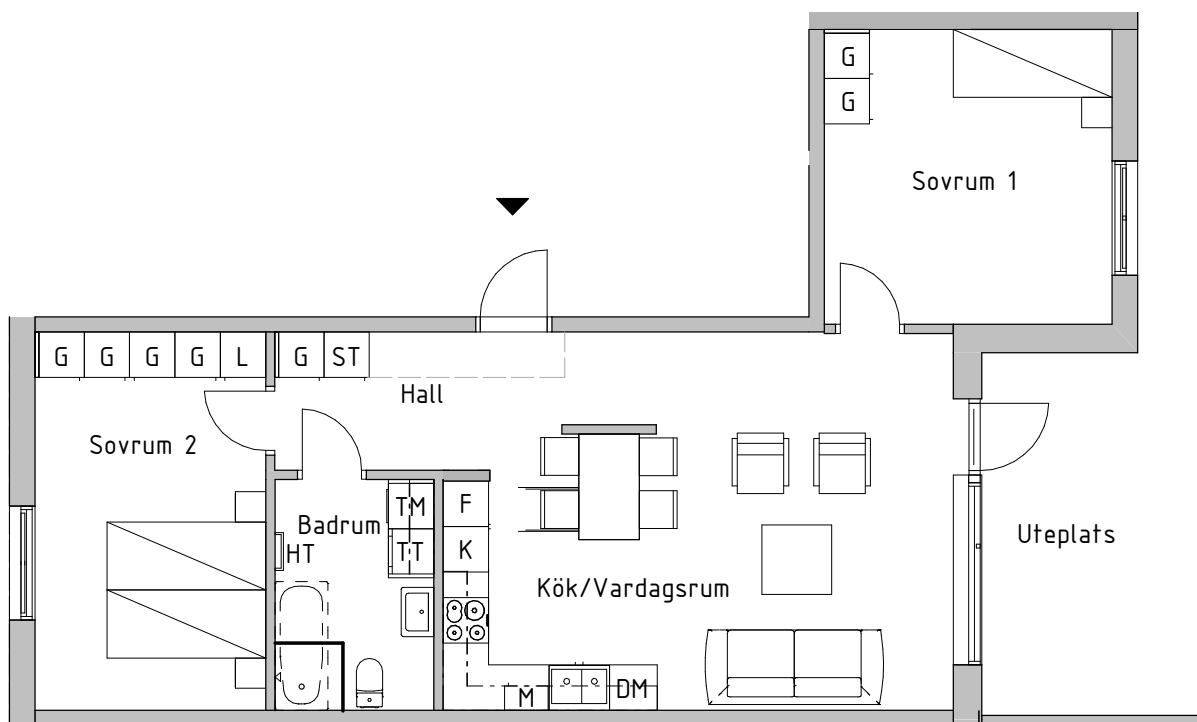


SKALA 1:100



## FÖRKLARINGAR

|     |                           |     |   |    |                  |
|-----|---------------------------|-----|---|----|------------------|
| K   | Kyl                       | G   | Garderob                                | SK | Skafferi/högskep |
| F   | Frys                      | L   | Linneskep                               |    |                  |
| DM  | Diskmaskin                | ST  | Städskep                                |    |                  |
|     | Inbyggnadshäll            | TM  | Tvättmaskin                             |    |                  |
| M/U | Högskep med micro och ugn | TT  | Torktumlare                             |    |                  |
| M   | Micro i överskep          | KLK | Klädkammare                             |    |                  |
| HT  | Handdukstork              | --- | Klinkergräns vid tillval av klinkergolv |    |                  |

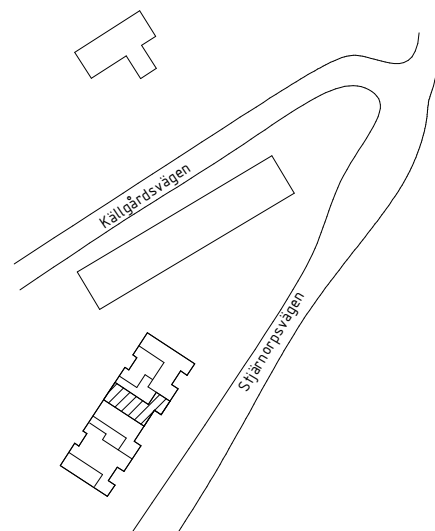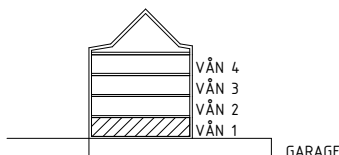

RH Rumshöjd är ca 2,5m där inget annat anges  
BH Bröstningshöjd på fönster är 0,6m där inget annat anges

2020-10-02 Rätt till ändringar förbehålles