


Tre rum och kök, 75kvm

BRF BERGSLUSSEN, VRETA KLOSTER, BERG
 HUS 1
 VÅNING 1
 LÄGENHETSNUMMER 5A-1003


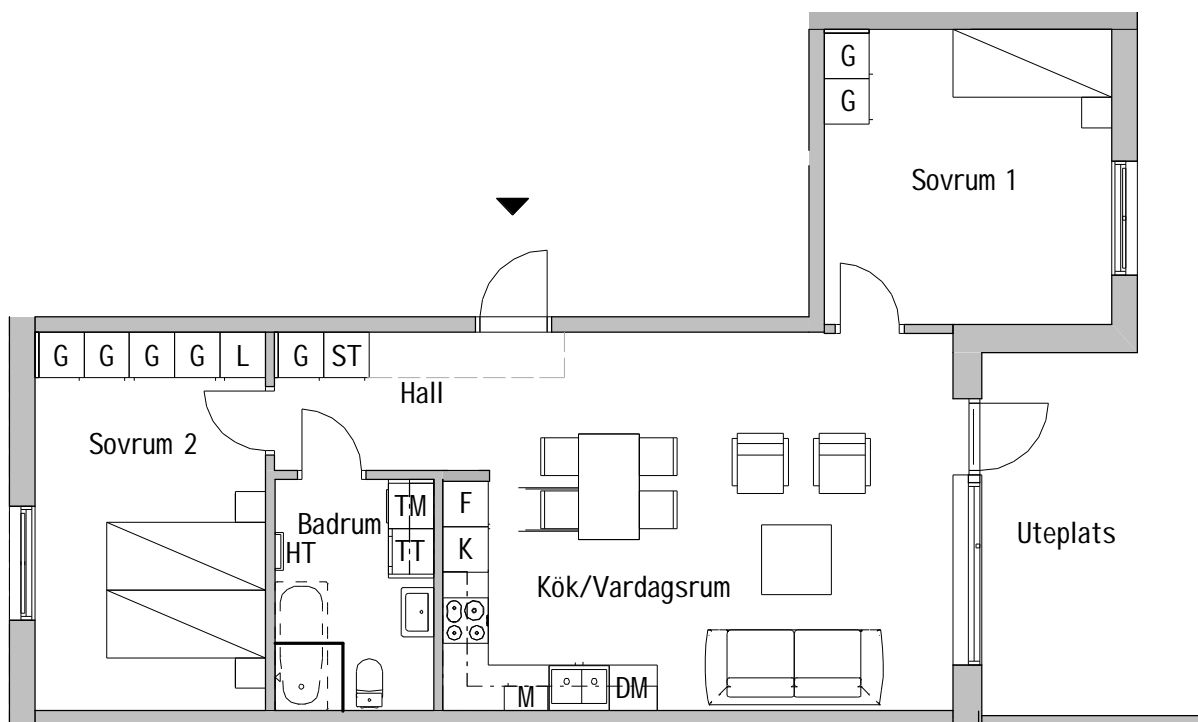


SKALA 1:100



FÖRKLARINGAR

K	Kyl	G	Garderob	SK	Skafferi/högskap
F	Frys	L	Linneskap	ST	Städskap
DM	Diskmaskin	TM	Tvättmaskin	M/U	Högskap med micro och ugn
M	Micro i överskap	TT	Torktumlare	HT	Handduktork
		KLK	Klädkammare		Klinkergräns vid tillval av klinkergolv

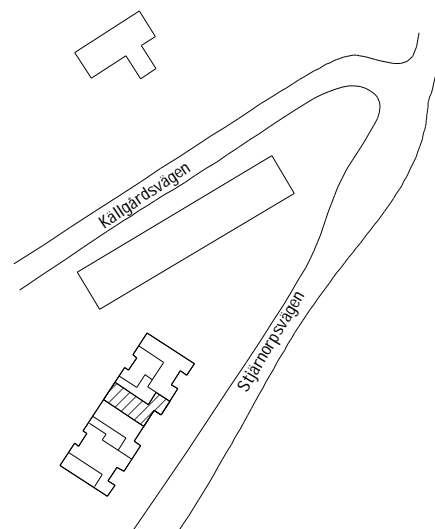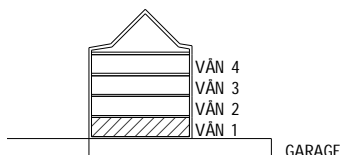

RH Rumshöjd är ca 2,5m där inget annat anges
 BH Bröstningshöjd på fönster är 0,6m där inget annat anges

peabbostad.se

2021-05-08 Rätt till ändringar förbehålles

PEAB
 NORDENS SAMHÄLLSBYGGARE