


# Två rum och kök, 60kvm

**BRF BERGSLUSSEN, VRETA KLOSTER, BERG  
HUS 1**

**VÅNING 2, 3**

**LÄGENHETSNUMMER 5A-1102, 5A-1202**


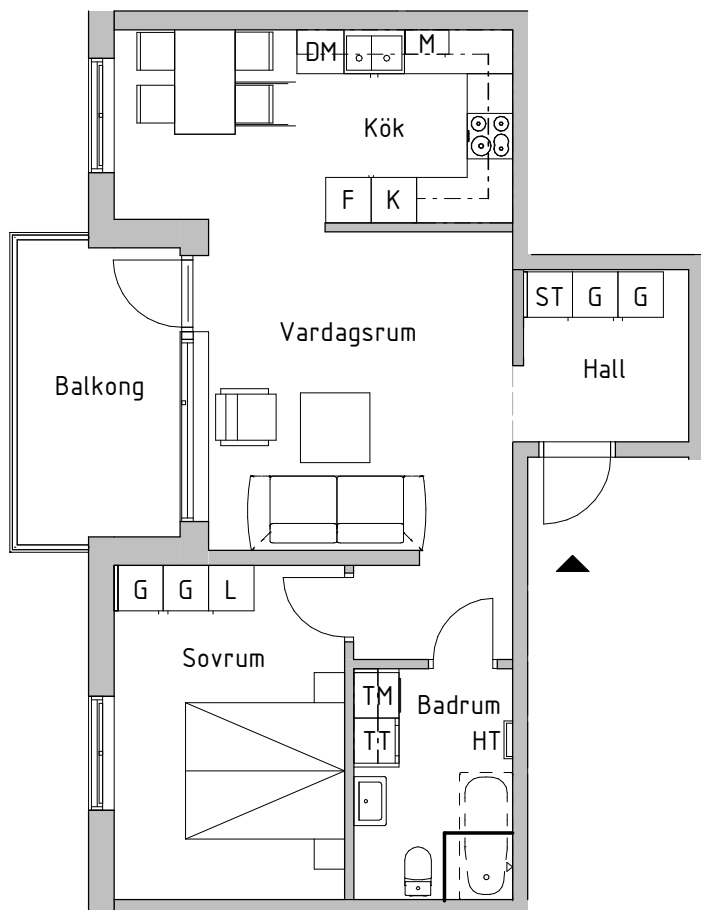


SKALA 1:100



## FÖRKLARINGAR

K	Kyl	G	Garderob	SK	Skafferi/högsåp
F	Frys	L	Linnesåp		
DM	Diskmaskin	ST	Stådsåp		
Inbyggnadshåll		TM	Tvåtfmaskin		
M/U	Högsåp med micro och ugn	TT	Torktumlare		
M	Micro i översåp	KLK	Klådkammare		
HT	Handdukstork	---	Klinkergråns vid tillval av klinkergolv		

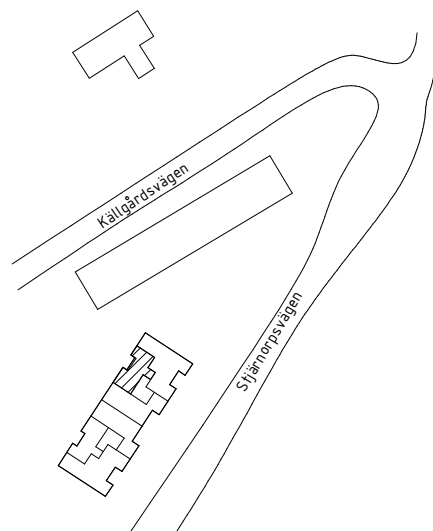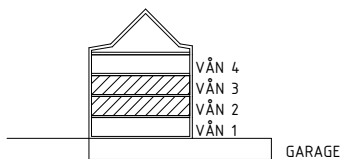

RH Rumshöjd är ca 2,5m där inget annat anges  
BH Bröstningshöjd på fönster är 0,6m där inget annat anges