


Två rum och kök, 60kvm

BRF BERGSLUSSEN, VRETA KLOSTER, BERG
 HUS 1
 VÅNING 2
 LÄGENHETSNUMMER 5A-1102


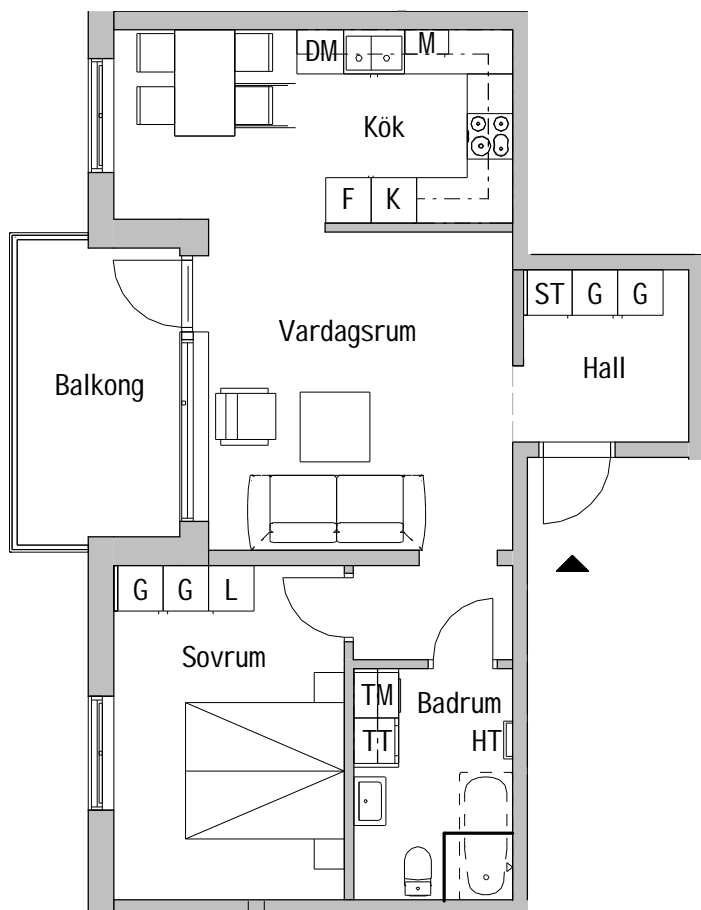


SKALA 1:100



FÖRKLARINGAR

K	Kyl	G	Garderob	SK	Skafferi/högsåp
F	Frys	L	Linnesåp		
DM	Diskmaskin	ST	Stådsåp		
Inbyggnadshåll		TM	Tvåttmaskin		
M/U	Högsåp med micro och ugn	TT	Torktumlare		
M	Micro i översåp	KLK	Klådkammare		
HT	Handdukstork	---	Klinkergråns vid tillval av klinkergolv		

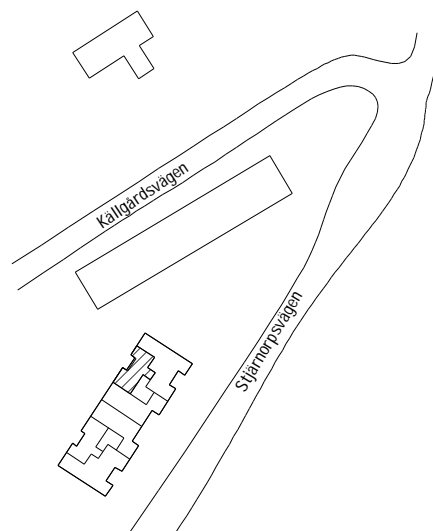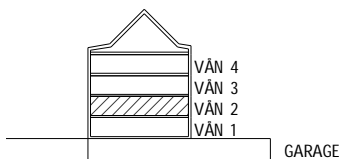

2021-05-08 Rått till åndringar förbehålles

RH Rumshöjd är ca 2,5m där inget annat anges
 BH Bröstningshöjd på fönster är 0,6m där inget annat anges