


# Tre rum och kök, 98kvm

**BRF BERGSLUSSEN, VRETA KLOSTER, BERG**  
**HUS 1**  
**VÅNING 2, 3**  
**LÄGENHETSNUMMER 5A-1103, 5A-1203**


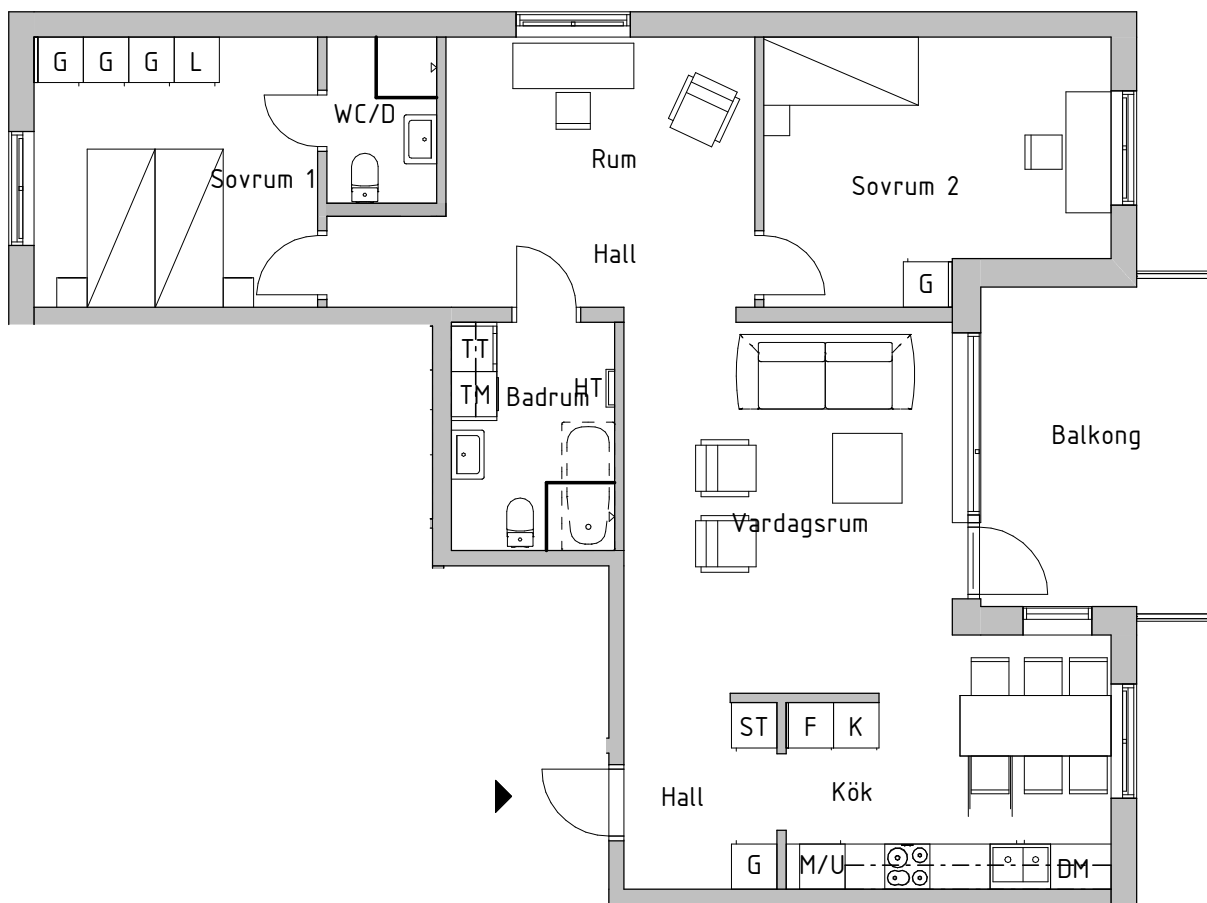


SKALA 1:100



## FÖRKLARINGAR

|     |                           |     |             |    |                  |
|-----|---------------------------|-----|-------------|----|------------------|
| K   | Kyl                       | G   | Garderob    | SK | Skafferi/högskåp |
| F   | Frys                      | L   | Linneskåp   |    |                  |
| DM  | Diskmaskin                | ST  | Städsåp     |    |                  |
|     | Inbyggnadshäll            | TM  | Tvättmaskin |    |                  |
| M/U | Högskåp med micro och ugn | TT  | Torktumlare |    |                  |
| M   | Micro i överskåp          | KLK | Klädkammare |    |                  |
| HT  | Handduktork               |     |             |    |                  |

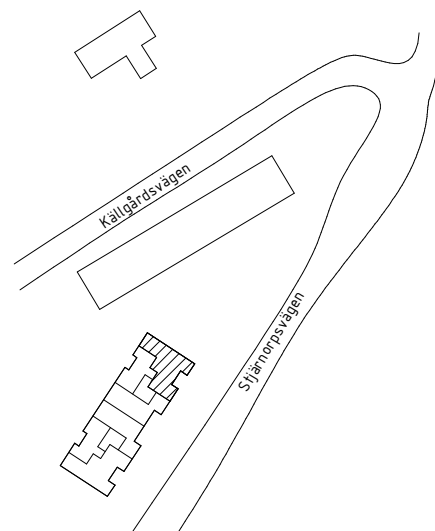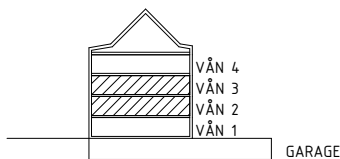

RH Rumshöjd är ca 2,5m där inget annat anges  
BH Bröstningshöjd på fönster är 0,6m där inget annat anges

2020-08-26 Rätt till ändringar förbehålles