


# Tre rum och kök, 75kvm

**BRF BERGSLUSSEN, VRETA KLOSTER, BERG**  
**HUS 1**  
**VÅNING 3**  
**LÄGENHETSNUMMER 5A-1201**


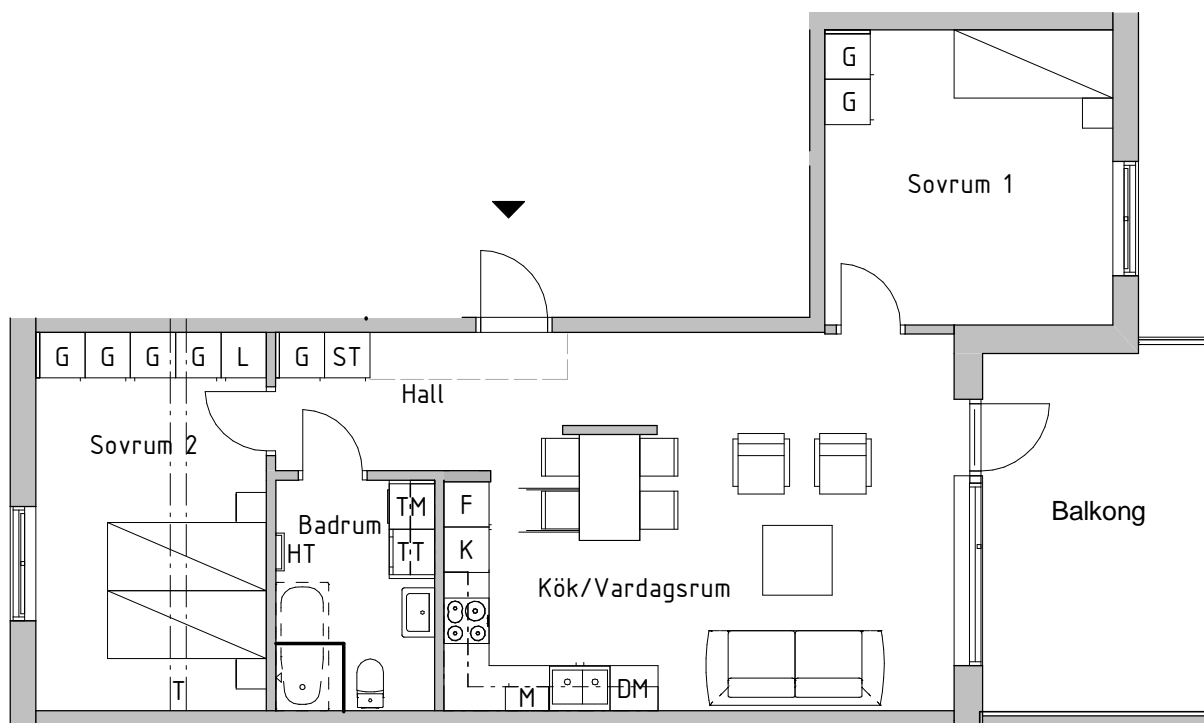


SKALA 1:100



## FÖRKLARINGAR

K	Kyl	G	Garderob	SK	Skafferi/högskåp
F	Frys	L	Linneskåp		
DM	Diskmaskin	ST	Städskåp		
Inbyggnadshäll		TM	Tvättmaskin		
M/U	Högskåp med micro och ugn	TT	Torktumlare		
M	Micro i överskåp	KLK	Klädkammare		
HT	Handdukstork	---	Klinkergräns vid tillval av klinkergolv		
Avväxlingsbalk i tak, H=120 mm B=210 mm					

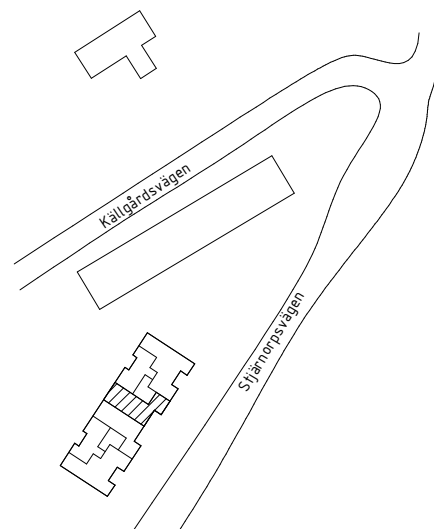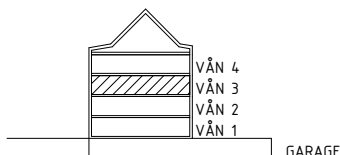

2021-05-07 Rätt till ändringar förbehålles

**PEAB**  
 NORDENS SAMHÄLLSBYGGARE