


# Två rum och kök, 60kvm

**BRF BERGSLUSSEN, VRETA KLOSTER, BERG**  
**HUS 1**  
**VÅNING 3**  
**LÄGENHETSNUMMER 5A-1202**


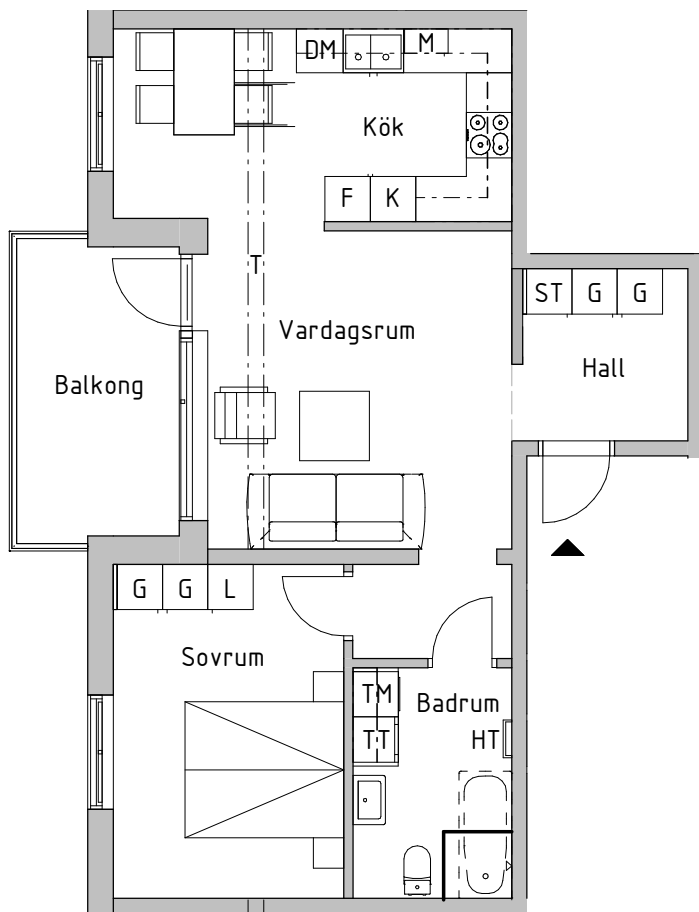


SKALA 1:100



## FÖRKLARINGAR

K	Kyl	G	Garderob	SK	Skafferi/högsåp		
F	Frys	L	Linnesåp	DM	Diskmaskin		
DM	Diskmaskin	ST	Stådsåp	Inbyggnadshåll	TM	Tvåttmaskin	
M/U	Högsåp med micro och ugn	TT	Torktumlare	M	Micro i översåp	KLK	Klådkammare
HT	Handduktork	---	Klinkergråns vid tillval av klinkergolv	T-T	Avvåxlingsbalk i tak, H=120 mm B=210 mm		

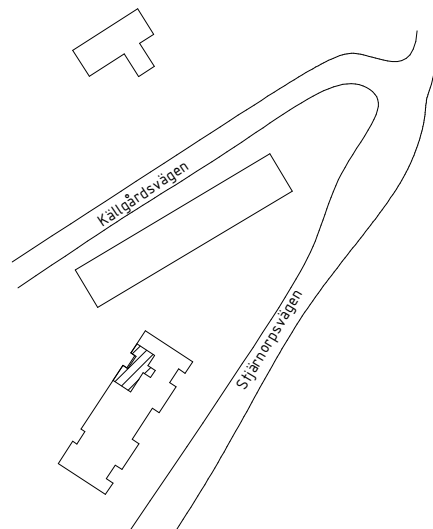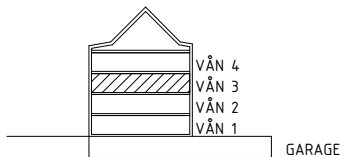

RH Rumshöjd är ca 2,5m där inget annat anges  
 BH Bröstningshöjd på fönster är 0,6m där inget annat anges