


Tre rum och kök, 92kvm

BRF BERGSLUSSEN, VRETA KLOSTER, BERG
HUS 1
VÅNING 4
LÄGENHETSNUMMER 5A-1301


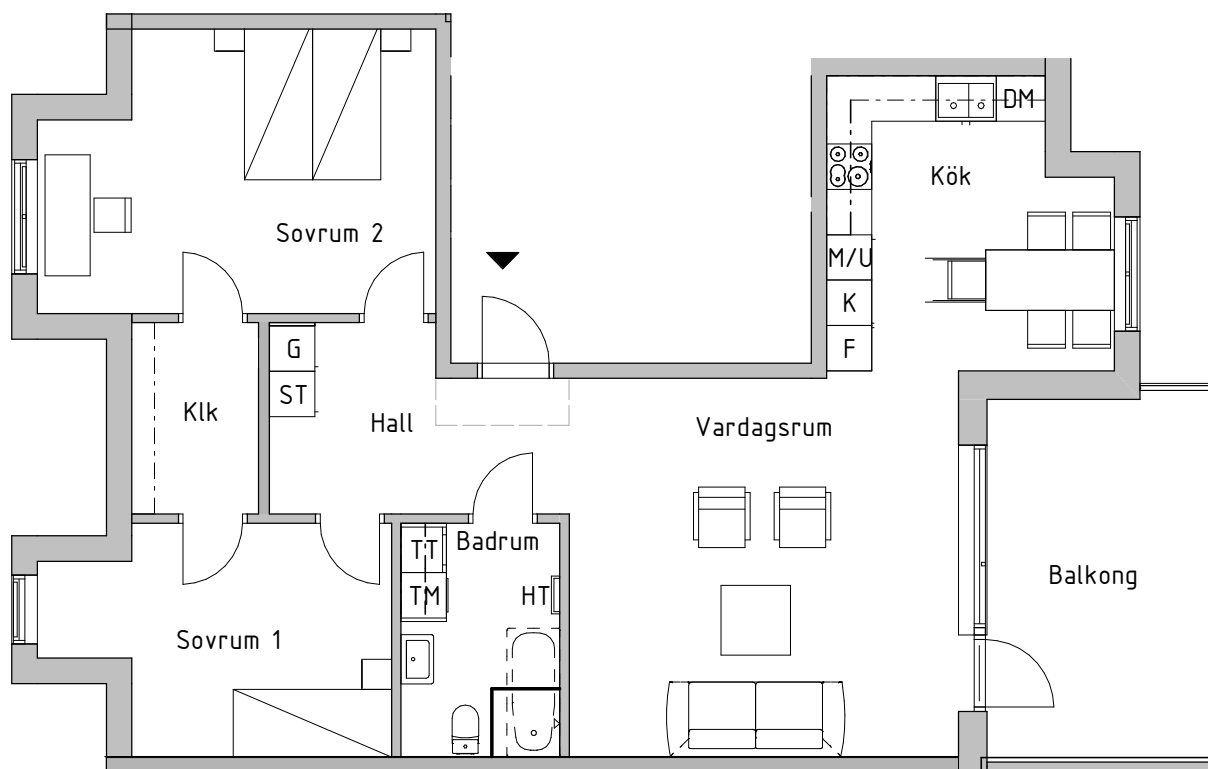


SKALA 1:100



FÖRKLARINGAR

K	Kyl	G	Garderob	SK	Skafferi/högskåp		
F	Frys	L	Linneskåp	DM	Diskmaskin		
DM	Diskmaskin	ST	Städsåp	Inbyggnadshäll	TM	Tvättmaskin	
M/U	Högskåp med micro och ugn	TT	Torktumlare	M	Micro i överskåp	KLK	Klädkammare
HT	Handdukstork	---	Klinkergräns vid tillval av klinkergolv				

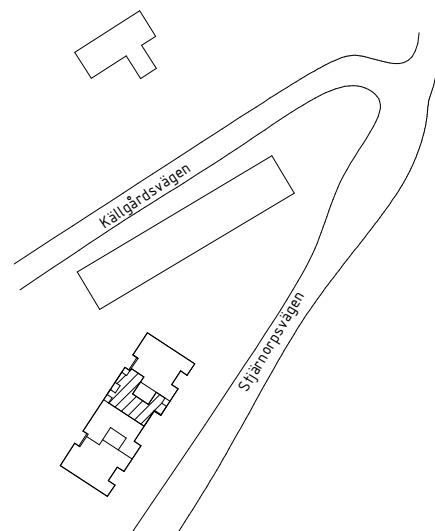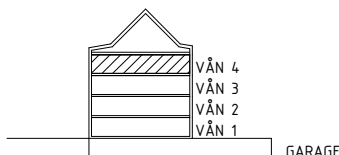

RH Rumshöjd är ca 2,5m där inget annat anges
 BH Bröstningshöjd på fönster är 0,6m där inget annat anges

2020-10-02 Rätt till ändringar förbehålles