


Fyra rum och kök, 127kvm

BRF BERGSLUSSEN, VRETA KLOSTER, BERG
HUS 1
VÅNING 4
LÄGENHETSNUMMER 5A-1302

BH=1400.0mm


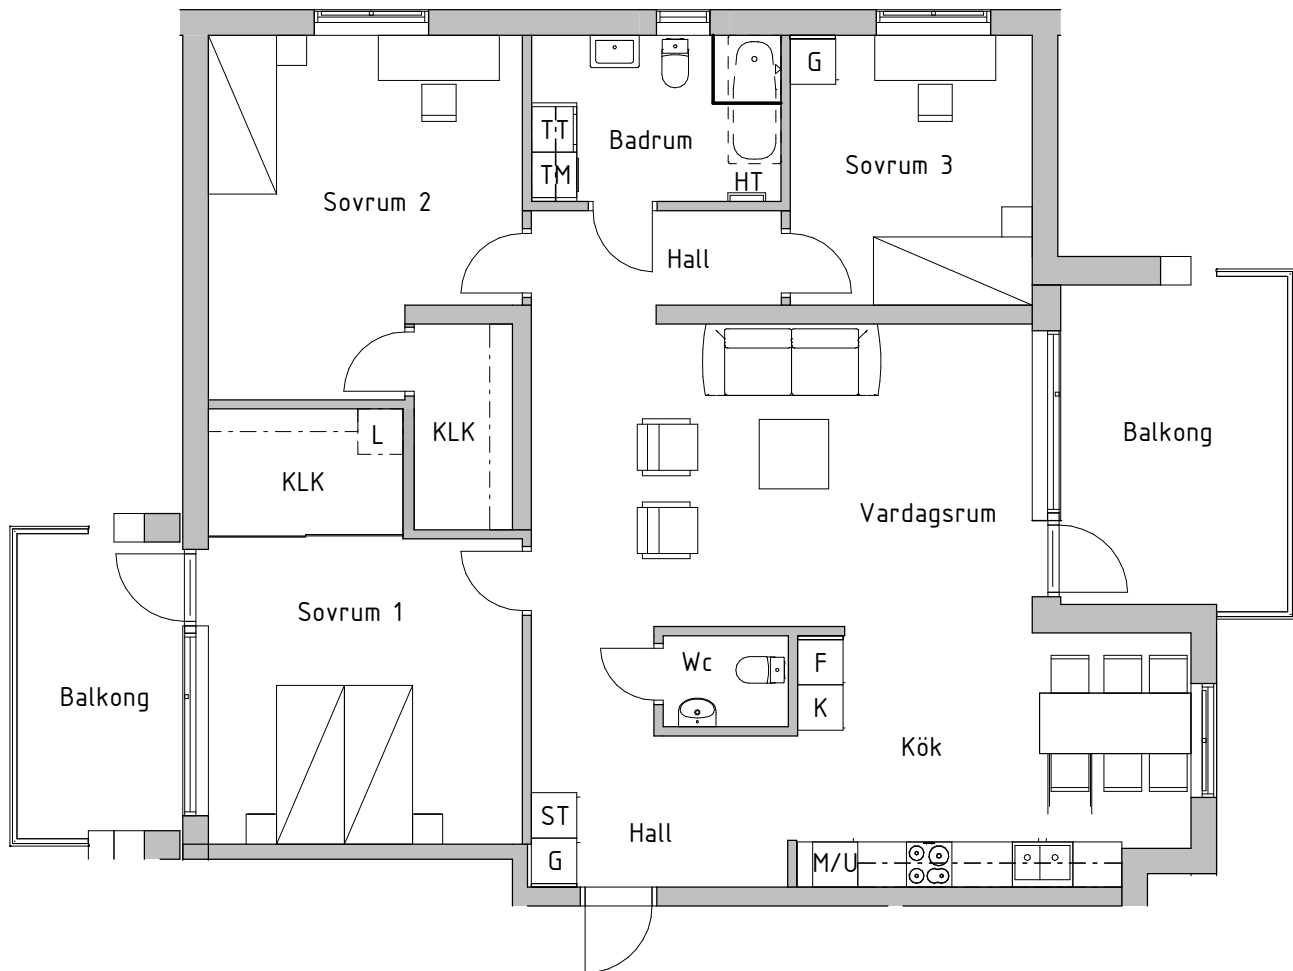


SKALA 1:100



FÖRKLARINGAR

K Kyl	G Garderob	SK Skafferi/högskåp
F Frys	L Linneskåp	
DM Diskmaskin	ST Städskåp	
○ Inbyggnadshäll	TM Tvättmaskin	
M/U Högskåp med micro och ugn	TT Torktumlare	
M Micro i överskåp	KLK Klädkammare	
HT Handduktork		

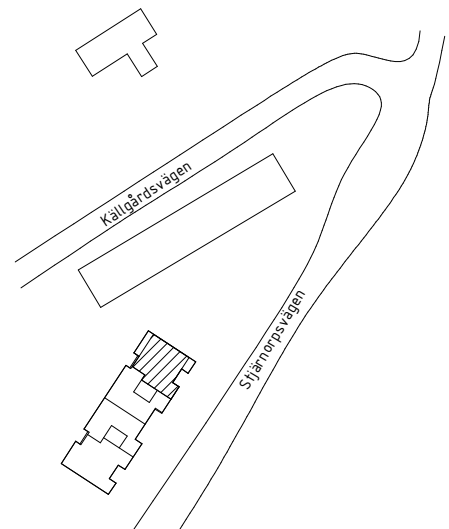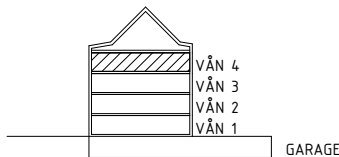

RH Rumshöjd är ca 2,5m där inget annat anges
 BH Bröstningshöjd på fönster är 0,6m där inget annat anges

2020-08-26 Rätt till ändringar förbehålles