

# Fyra rum och kök, 127kvm


BRF BERGSLUSSEN, VRETA KLOSTER, BERG

HUS 1

VÅNING 4

LÄGENHETSNUMMER 5A-1302

BH=1400.0mm


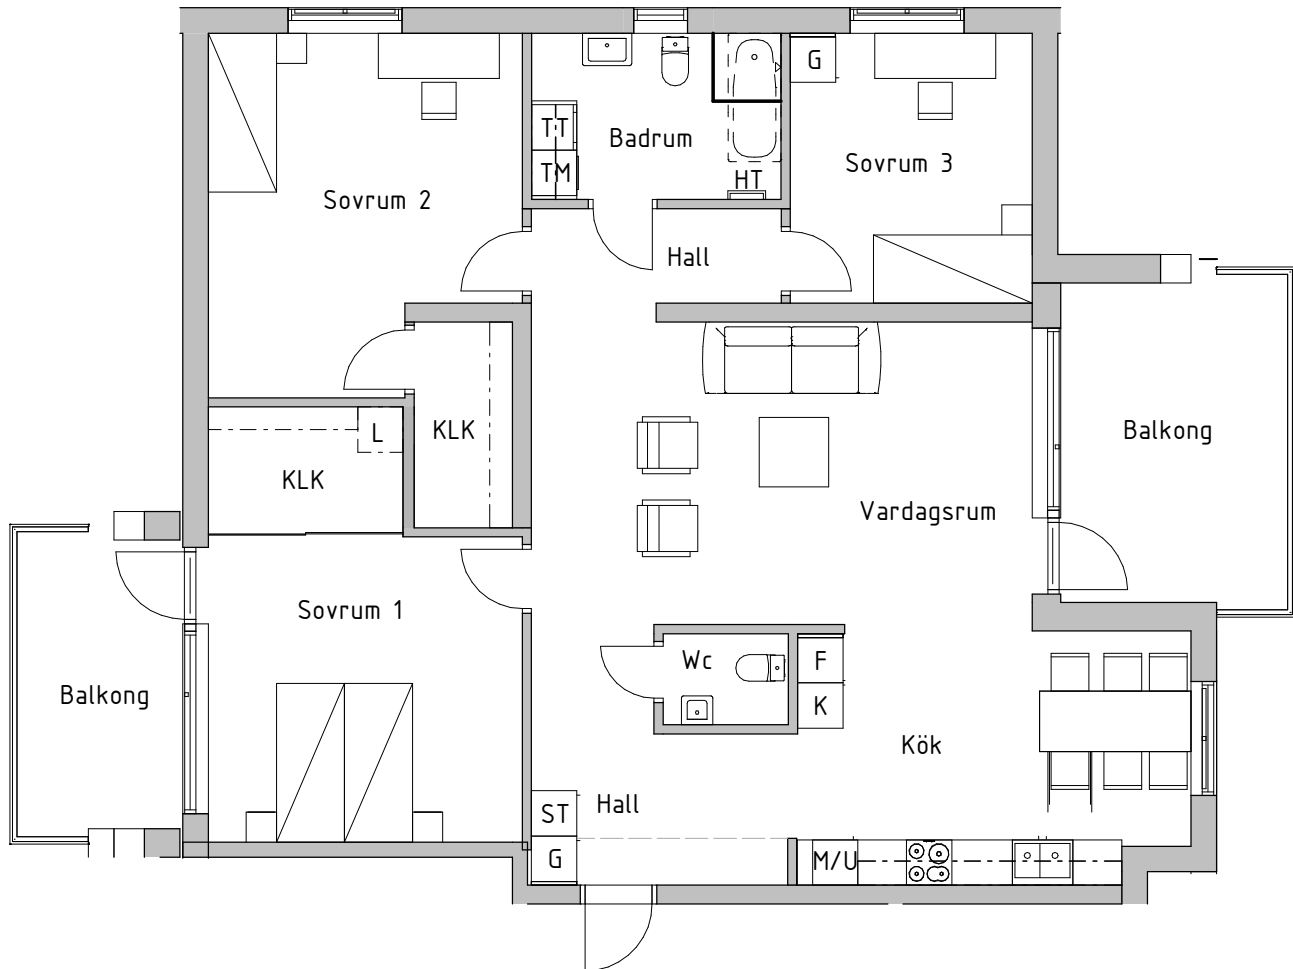


SKALA 1:100



## FÖRKLARINGAR

|     |                          |     |   |    |                 |
|-----|--------------------------|-----|---|----|-----------------|
| K   | Kyl                      | G   | Garderob                                | SK | Skafferi/högsåp |
| F   | Frys                     | L   | Linnesåp                                |    |                 |
| DM  | Diskmaskin               | ST  | Stådsåp                                 |    |                 |
|     | Inbyggnadshåll           | TM  | Tvåttmaskin                             |    |                 |
| M/U | Högsåp med micro och ugn | TT  | Torktumlare                             |    |                 |
| M   | Micro i översåp          | KLK | Klådsåp                                 |    |                 |
| HT  | Handduksstork            | --- | Klinkergråns vid tillval av klinkergolv |    |                 |

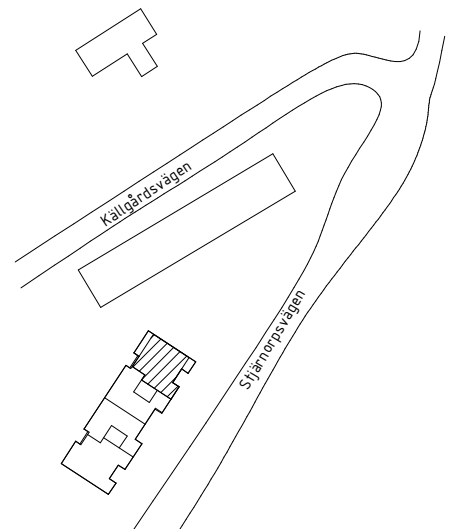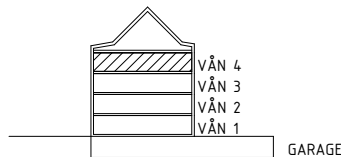

RH Rumshöjd är ca 2,5m där inget annat anges  
BH Bröstningshöjd på fönster är 0,6m där inget annat anges

2020-10-02 Rätt till ändringar förbehålles

**PEAB**  
NORDENS SAMHÅLLSBYGGGARE