


# Fyra rum och kök, 127kvm

**BRF BERGSLUSSEN, VRETA KLOSTER, BERG**  
**HUS 1**  
**VÅNING 4**  
**LÄGENHETSNUMMER 5A-1302**

BH=1400.0mm


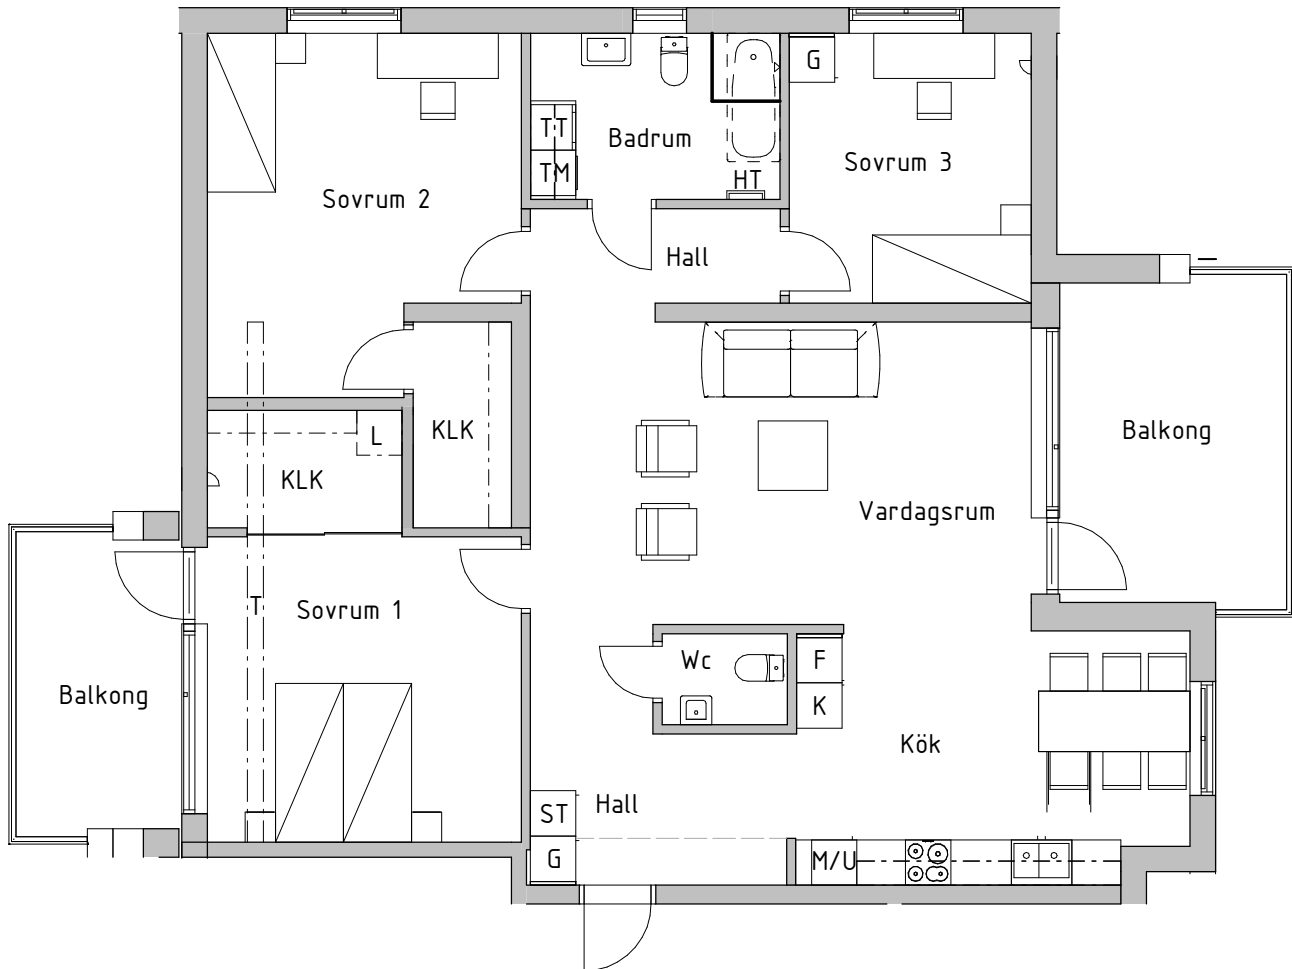


SKALA 1:100



## FÖRKLARINGAR

K	Kyl	G	Garderob	SK	Skafferi/högskap
F	Frys	L	Linneskåp	DM	Diskmaskin
M/U	Högskap med micro och ugn	ST	Städskap	Inbyggnadshäll	Tvättmaskin
M	Micro i överskåp	TT	Torktumlare	HT	Handdukstork
KLK	Klädkammare	---	Klinkergräns vid tillval av klinkergolv	T:T	Avväxlingsbalk i tak, H=120 mm B=210 mm

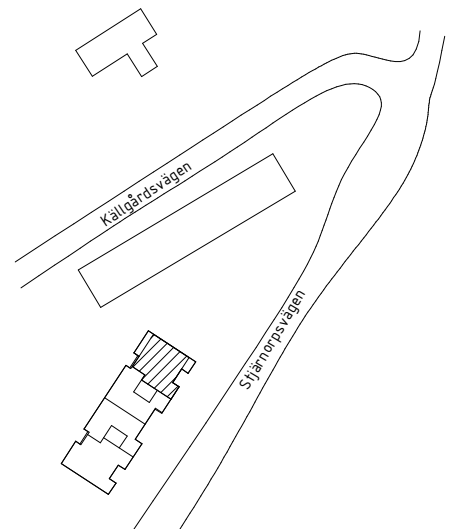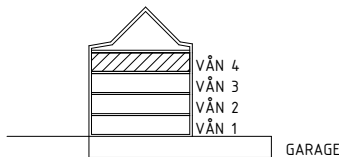

RH Rumshöjd är ca 2,5m där inget annat anges  
 BH Bröstningshöjd på fönster är 0,6m där inget annat anges