


# Tre rum och kök, 75kvm

**BRF BERGSLUSSEN, VRETA KLOSTER, BERG**  
**HUS 1**  
**VÅNING 1**  
**LÄGENHETSNUMMER 5B-1001**


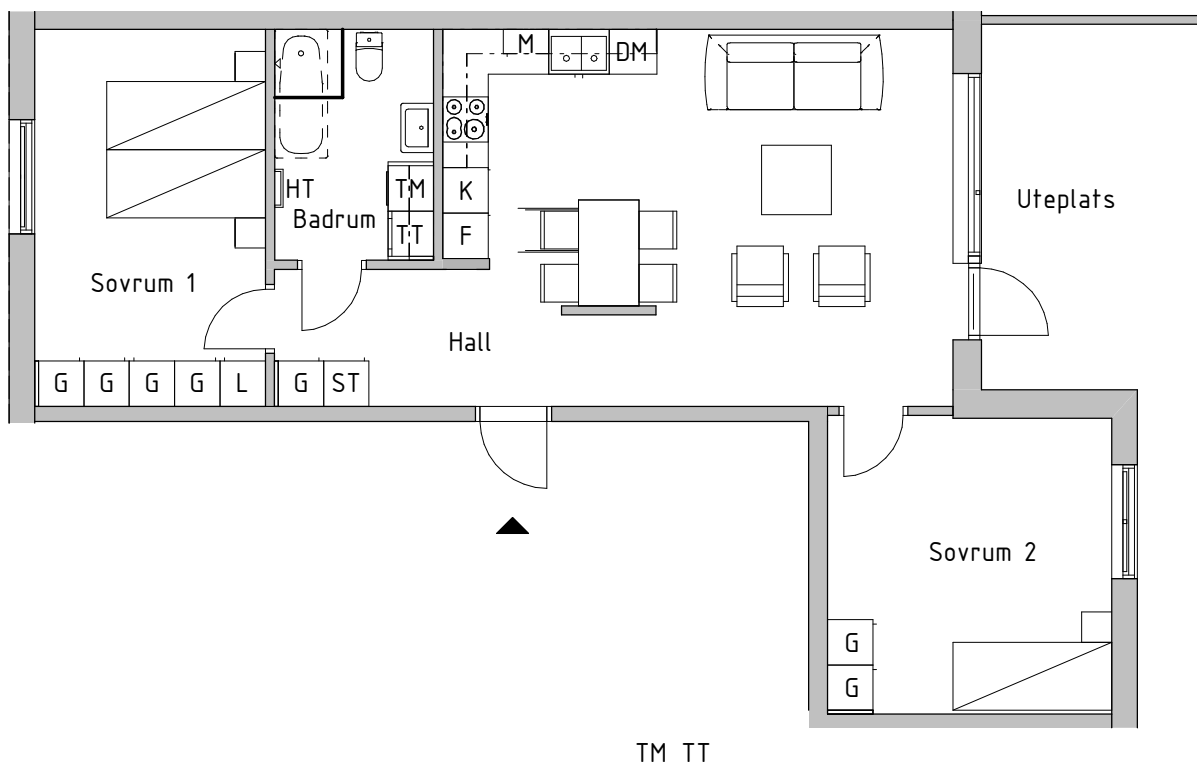


SKALA 1:100



## FÖRKLARINGAR

K	Kyl	G	Garderob	SK	Skafferi/högskap
F	Frys	L	Linneskåp		
DM	Diskmaskin	ST	Städskap		
	Inbyggnadshäll	TM	Tvättmaskin		
M/U	Högskap med micro och ugn	TT	Torktumlare		
M	Micro i överskåp	KLK	Klädkammare		
HT	Handduktork				

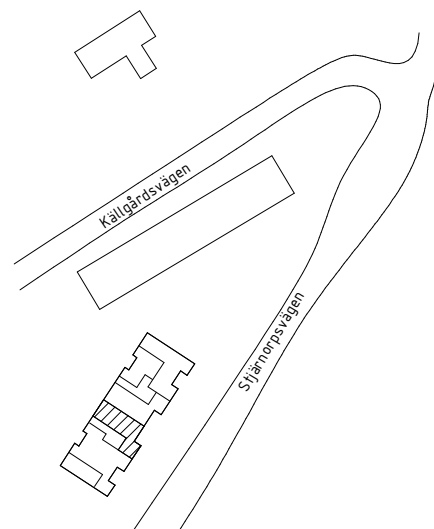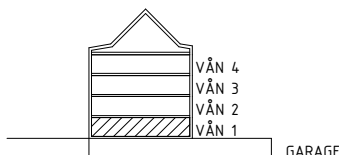

RH Rumshöjd är ca 2,5m där inget annat anges  
BH Bröstningshöjd på fönster är 0,6m där inget annat anges

2020-08-26 Rätt till ändringar förbehålles