


Tre rum och kök, 75kvm

BRF BERGSLUSSEN, VRETA KLOSTER, BERG
HUS 1
VÅNING 1
LÄGENHETSNUMMER 5B-1001


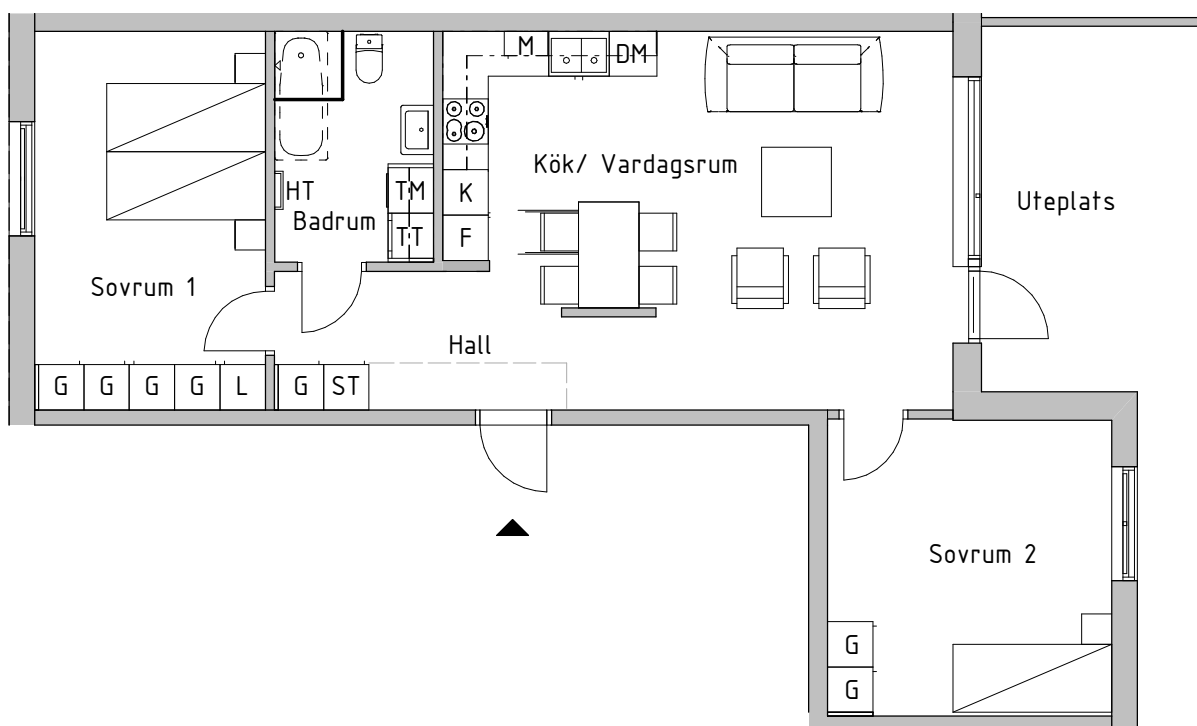


SKALA 1:100



FÖRKLARINGAR

| | | | | | |
|-----|--------------------------|-----|---|----|-----------------|
| K | Kyl | G | Garderob | SK | Skafferi/högsåp |
| F | Frys | L | Linnesåp | | |
| DM | Diskmaskin | ST | Stådsåp | | |
| | Inbyggnadshåll | TM | Tvåttmaskin | | |
| M/U | Högsåp med micro och ugn | TT | Torktumlare | | |
| M | Micro i översåp | KLK | Klådkammare | | |
| HT | Handduksstork | --- | Klinkergråns vid tillval av klinkergolv | | |

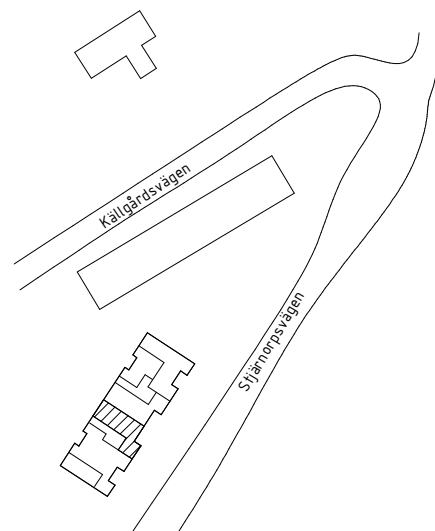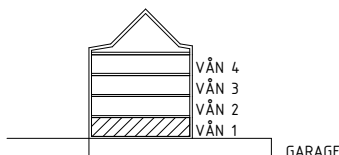

RH Rumshöjd är ca 2,5m där inget annat anges
BH Bröstningshöjd på fönster är 0,6m där inget annat anges

2020-10-02 Rätt till ändringar förbehålles