


Fyra rum och kök, 114kvm

BRF BERGSLUSSEN, VRETA KLOSTER, BERG

HUS 1

VÅNING 1

LÄGENHETSNUMMER 5B-1002


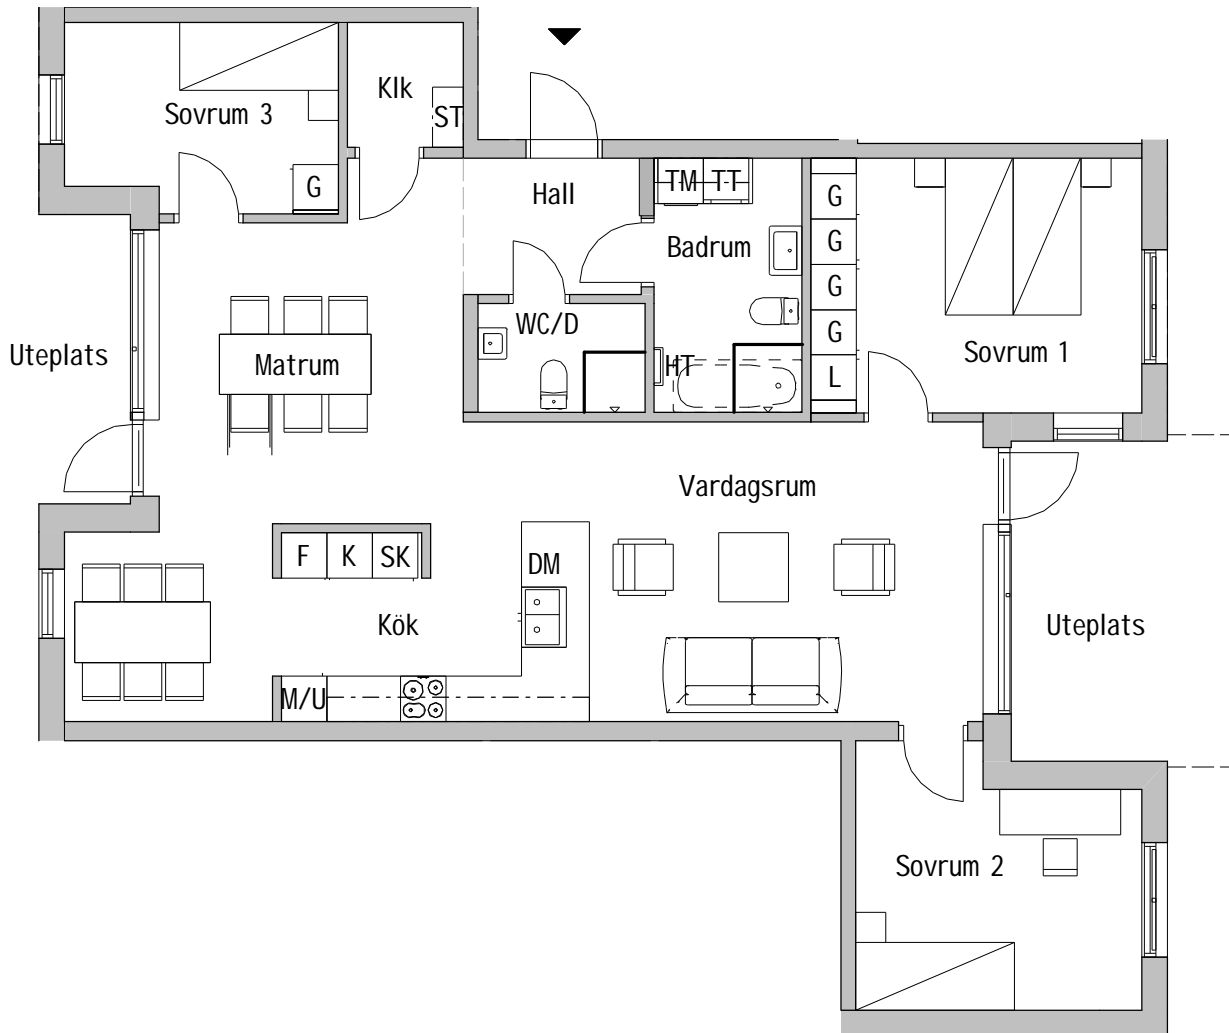


SKALA 1:100



FÖRKLARINGAR

K	Kyl	G	Garderob	SK	Skafferi/högsåp
F	Frys	L	Linnesåp	DM	Diskmaskin
M/U	Högsåp med micro och ugn	ST	Stådsåp	TM	Tvåttmaskin
M	Micro i översåp	TT	Torktumlare	HT	Handdukstork
		KLK	Klådkammare	---	Klinkergråns vid tillval av klinkergolv

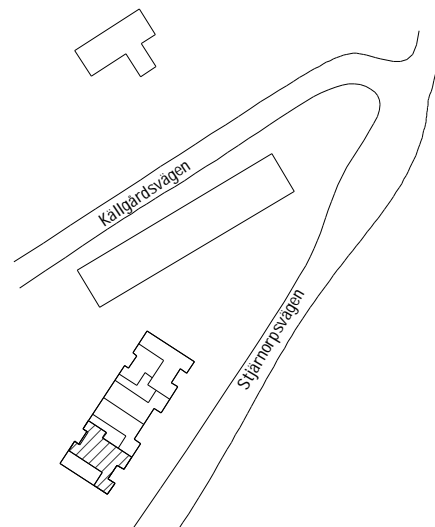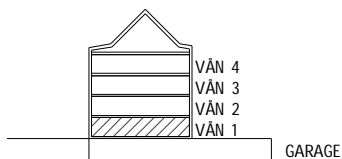

RH Rumshöjd är ca 2,5m där inget annat anges
BH Bröstningshöjd på fönster är 0,6m där inget annat anges

2020-10-26 Rått till åndringar förbehålles