


Tre rum och kök, 98kvm

BRF BERGSLUSSEN, VRETA KLOSTER, BERG
HUS 1
VÅNING 2, 3
LÄGENHETSNUMMER 5B-1101, 5B-1201


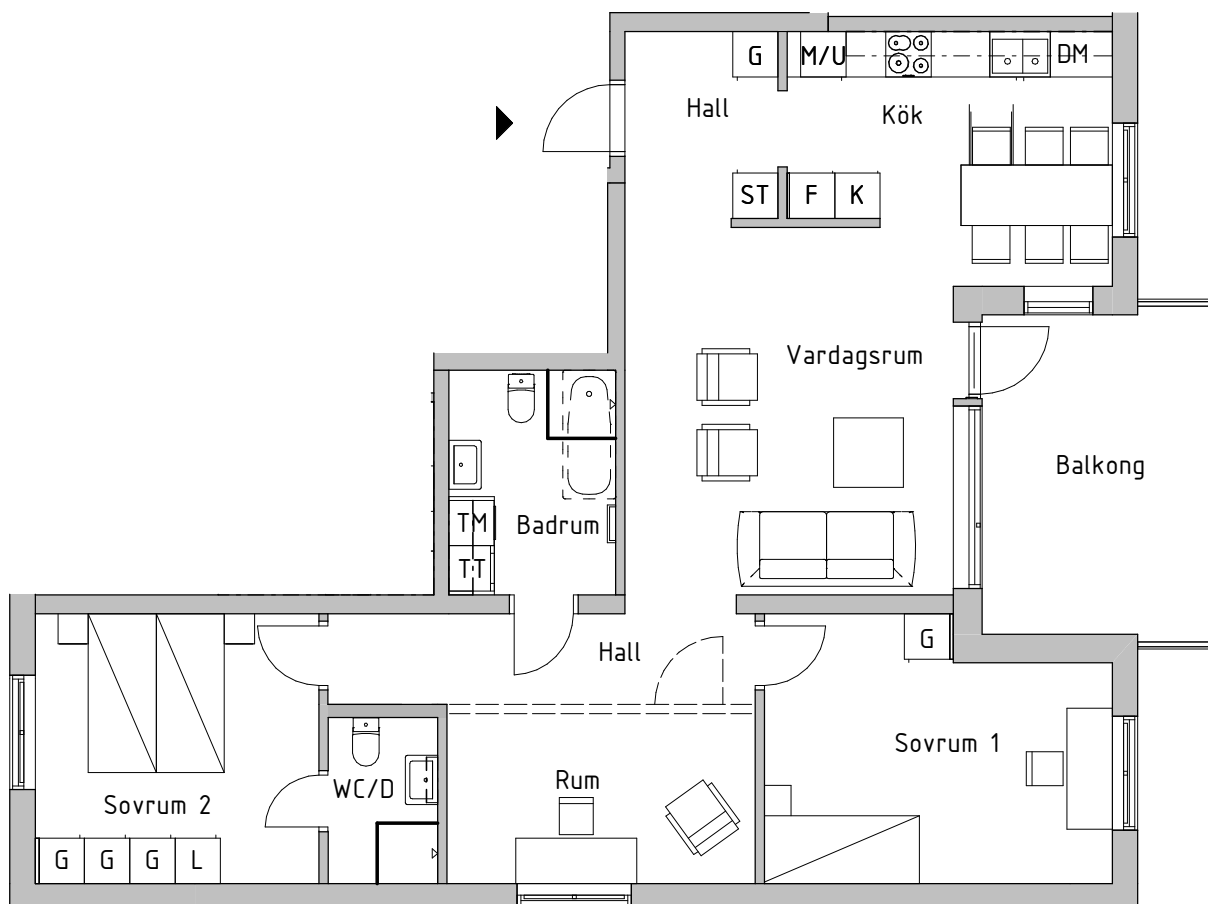


SKALA 1:100



FÖRKLARINGAR

Kyl	Garderob	Skafferi/högskåp
Frys	Linneskåp	
Diskmaskin	Städsåkåp	
Inbyggnadshäll	Tvättmaskin	
Högskåp med micro och ugn	Torktumlare	
Micro i överskåp	Klädkammare	
Handduktork		

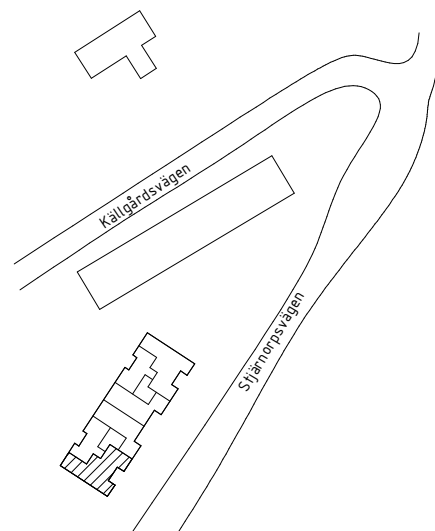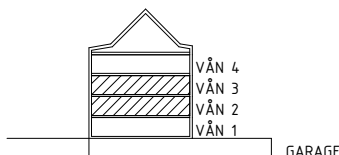

RH Rumshöjd är ca 2,5m där inget annat anges
 BH Bröstningshöjd på fönster är 0,6m där inget annat anges

2020-08-26 Rätt till ändringar förbehålles