


Tre rum och kök, 75kvm

BRF BERGSLUSSEN, VRETA KLOSTER, BERG

HUS 1

VÅNING 2, 3

LÄGENHETSNUMMER 5B-1103, 5B-1203


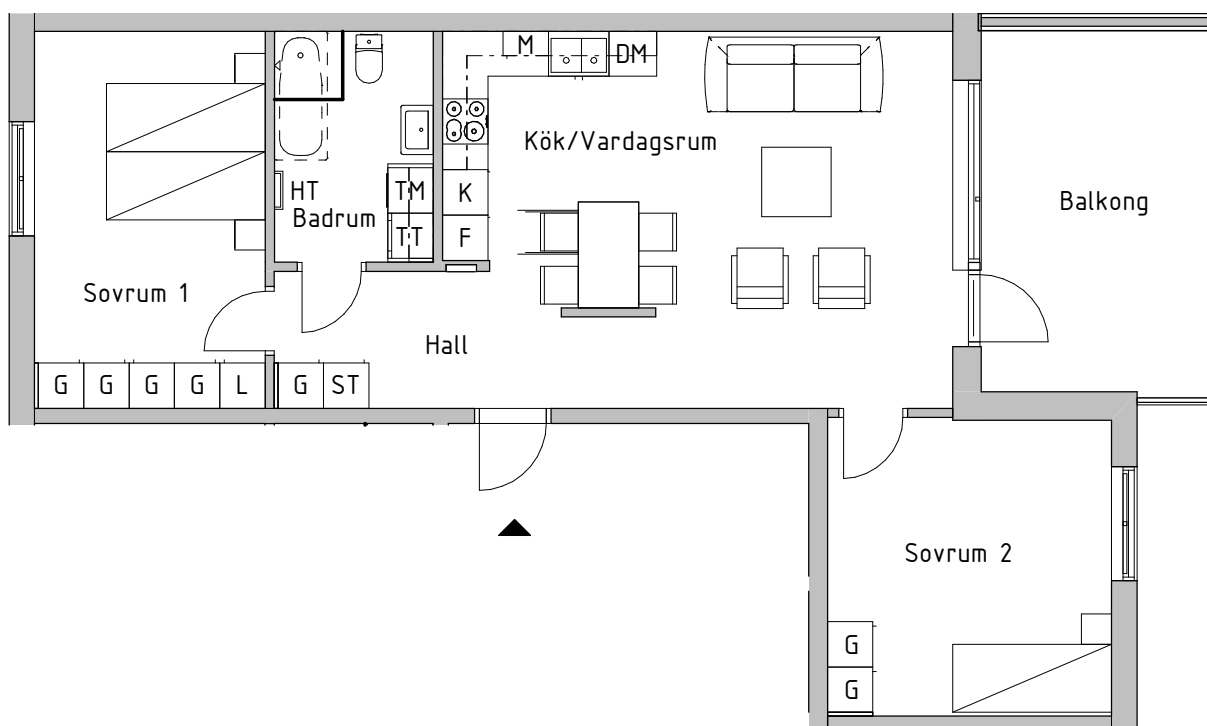


SKALA 1:100



FÖRKLARINGAR

K	Kyl	G	Garderob	SK	Skafferi/högsåp
F	Frys	L	Linnesåp		
DM	Diskmaskin	ST	Stådsåp		
	Inbyggnadshåll	TM	Tvåttmaskin		
M/U	Högsåp med micro och ugn	TT	Torktumlare		
M	Micro i översåp	KLK	Klådkammare		
HT	Handduksstork				

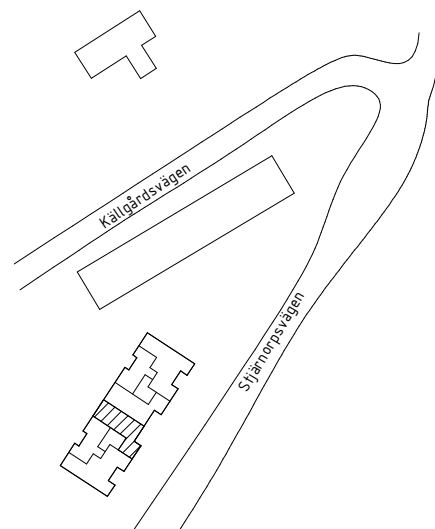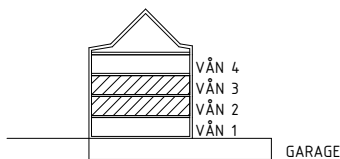

RH Rumshöjd är ca 2,5m där inget annat anges
BH Bröstningshöjd på fönster är 0,6m där inget annat anges

2020-08-26 Rätt till ändringar förbehålles