


# Tre rum och kök, 75kvm

BRF BERGSLUSSEN, VRETA KLOSTER, BERG

HUS 1

VÅNING 2

LÄGENHETSNUMMER 5B-1103


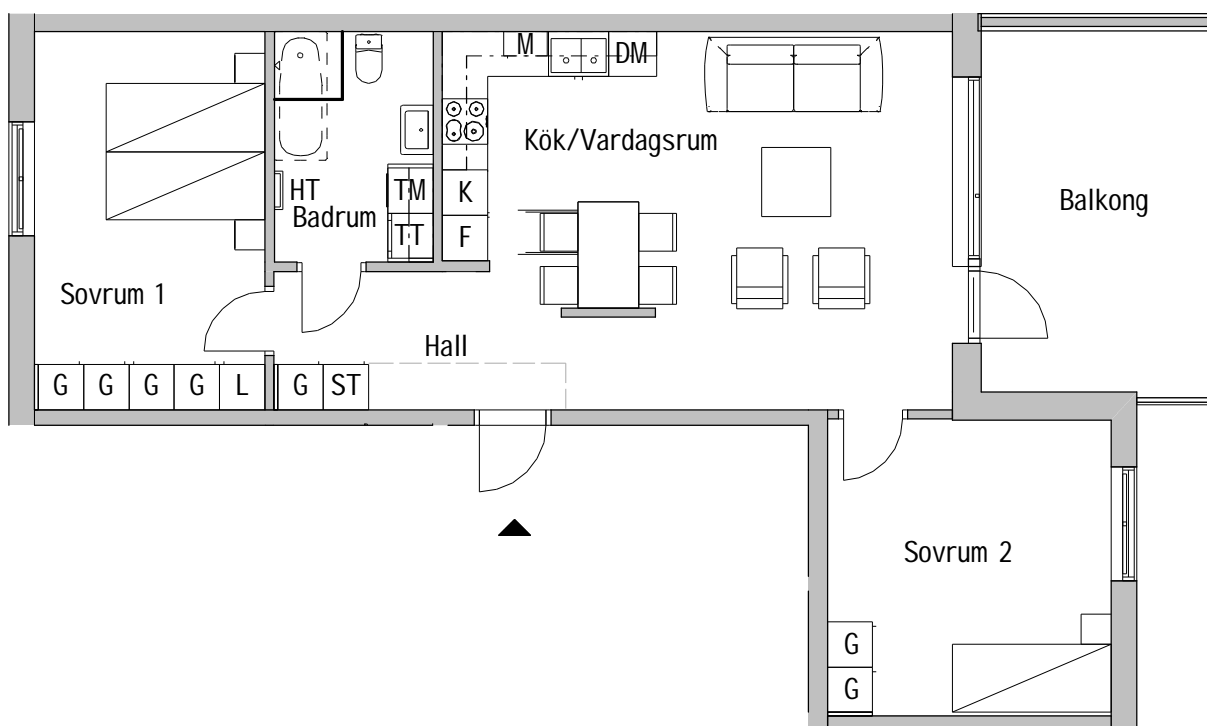


SKALA 1:100



## FÖRKLARINGAR

K	Kyl	G	Garderob	SK	Skafferi/högskap
F	Frys	L	Linneskåp		
DM	Diskmaskin	ST	Städskap		
	Inbyggdskåp	TM	Tvättmaskin		
M/U	Högskap med micro och ugn	TT	Torktumlare		
M	Micro i överskåp	KLK	Klädkammare		
HT	Handdukstork	---	Klinkergräns vid tillval av klinkergolv		

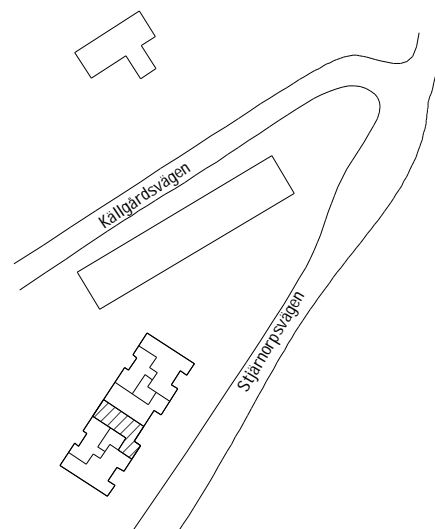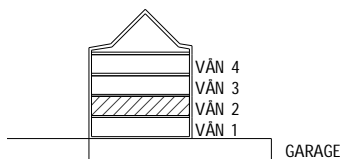

RH Rumshöjd är ca 2,5m där inget annat anges  
BH Bröstningshöjd på fönster är 0,6m där inget annat anges

peabbostad.se

2021-05-08 Rätt till ändringar förbehålles

**PEAB**  
NORDENS SAMHÄLLSBYGGARE