


Tre rum och kök, 75kvm

BRF BERGSLUSSEN, VRETA KLOSTER, BERG
HUS 1
VÅNING 3
LÄGENHETSNUMMER 5B-1203


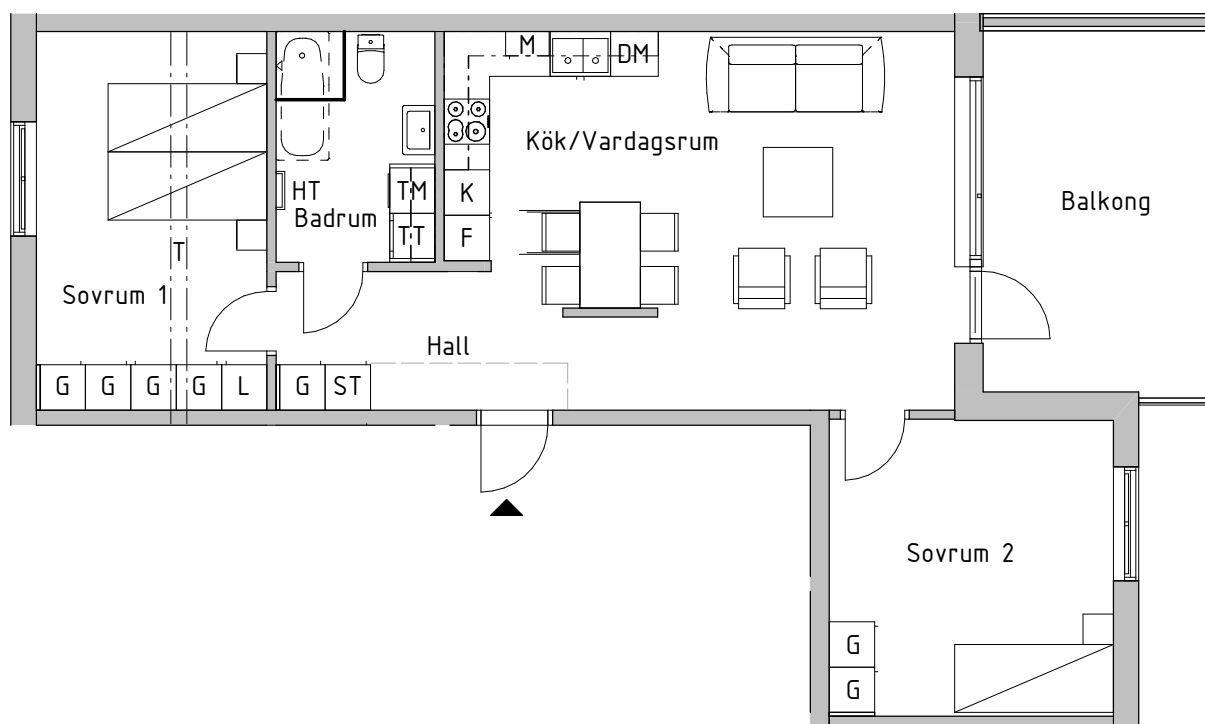


SKALA 1:100



FÖRKLARINGAR

Kyl	Garderob	Skafferi/högsåp
Frys	Linnesåp	
Diskmaskin	Stådsåp	
Inbyggnadshåll	Tvåttmaskin	
Högsåp med micro och ugn	Torktumlare	
Micro i översåp	Klådkammare	
Handduksstork	Klinkergråns vid tillval av klinkergolv	
Avvåxlingsbalk i tak, H=120 mm B=210 mm		

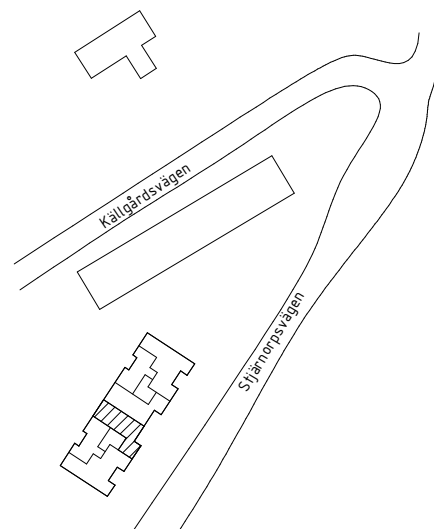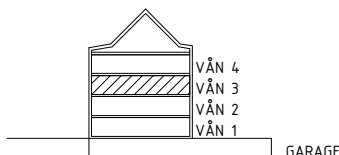

2021-05-07 Rått till åndringar förbehålles