


Fyra rum och kök, 127kvm

BRF BERGSLUSSEN, VRETA KLOSTER, BERG
HUS 1
VÅNING 4
LÄGENHETSNUMMER 5B-1301

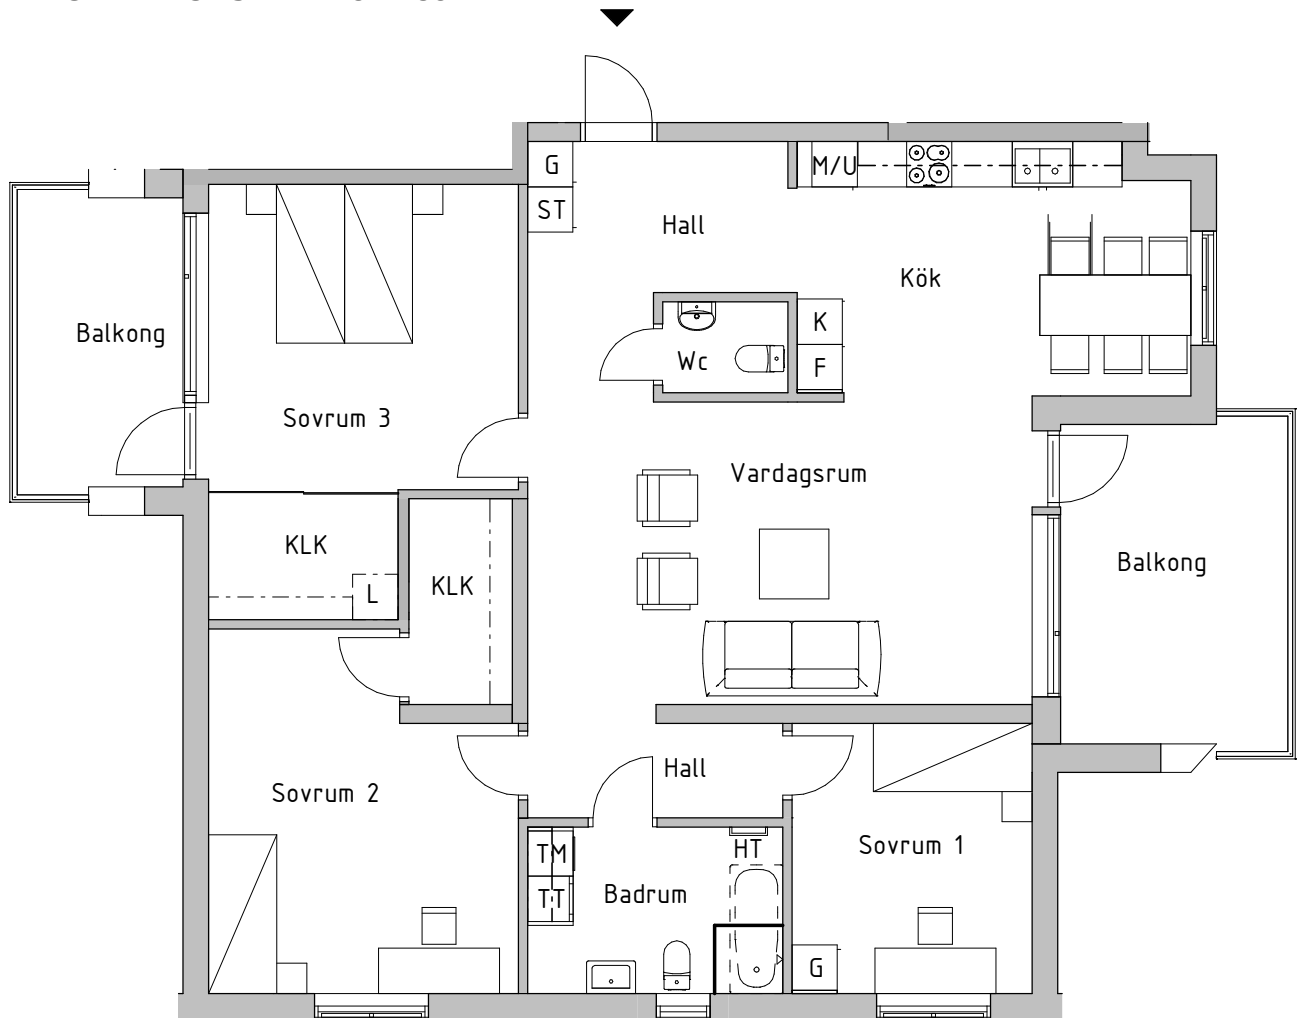



BH=1400.0mm

SKALA 1:100



FÖRKLARINGAR

K Kyl	G Garderob	SK Skafferi/högsåp
F Frys	L Linnesåp	
DM Diskmaskin	ST Stådsåp	
○ Inbyggnadshåll	TM Tvåtfmaskin	
M/U Högsåp med micro och ugn	TT Torktumlare	
M Micro i översåp	KLK Klådkammare	
HT Handduksstork		

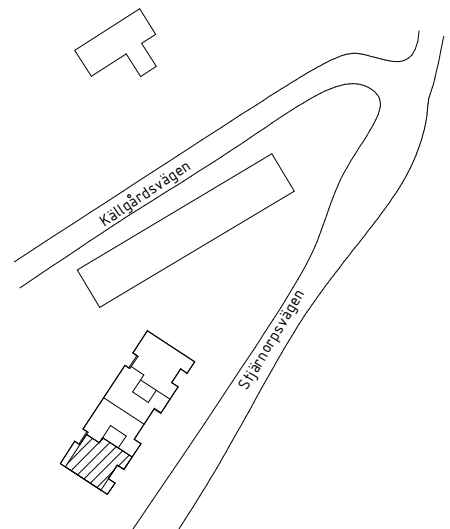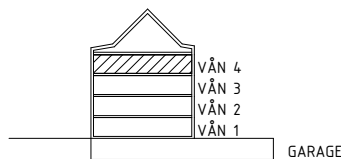

RH Rumshöjd är ca 2,5m där inget annat anges
 BH Bröstningshöjd på fönster är 0,6m där inget annat anges

2020-08-26 Rått till åndringar förbehålles