


# Fyra rum och kök, 127kvm

**BRF BERGSLUSSEN, VRETA KLOSTER, BERG**

**HUS 1**

**VÅNING 4**

**LÄGENHETSNUMMER 5B-1301**


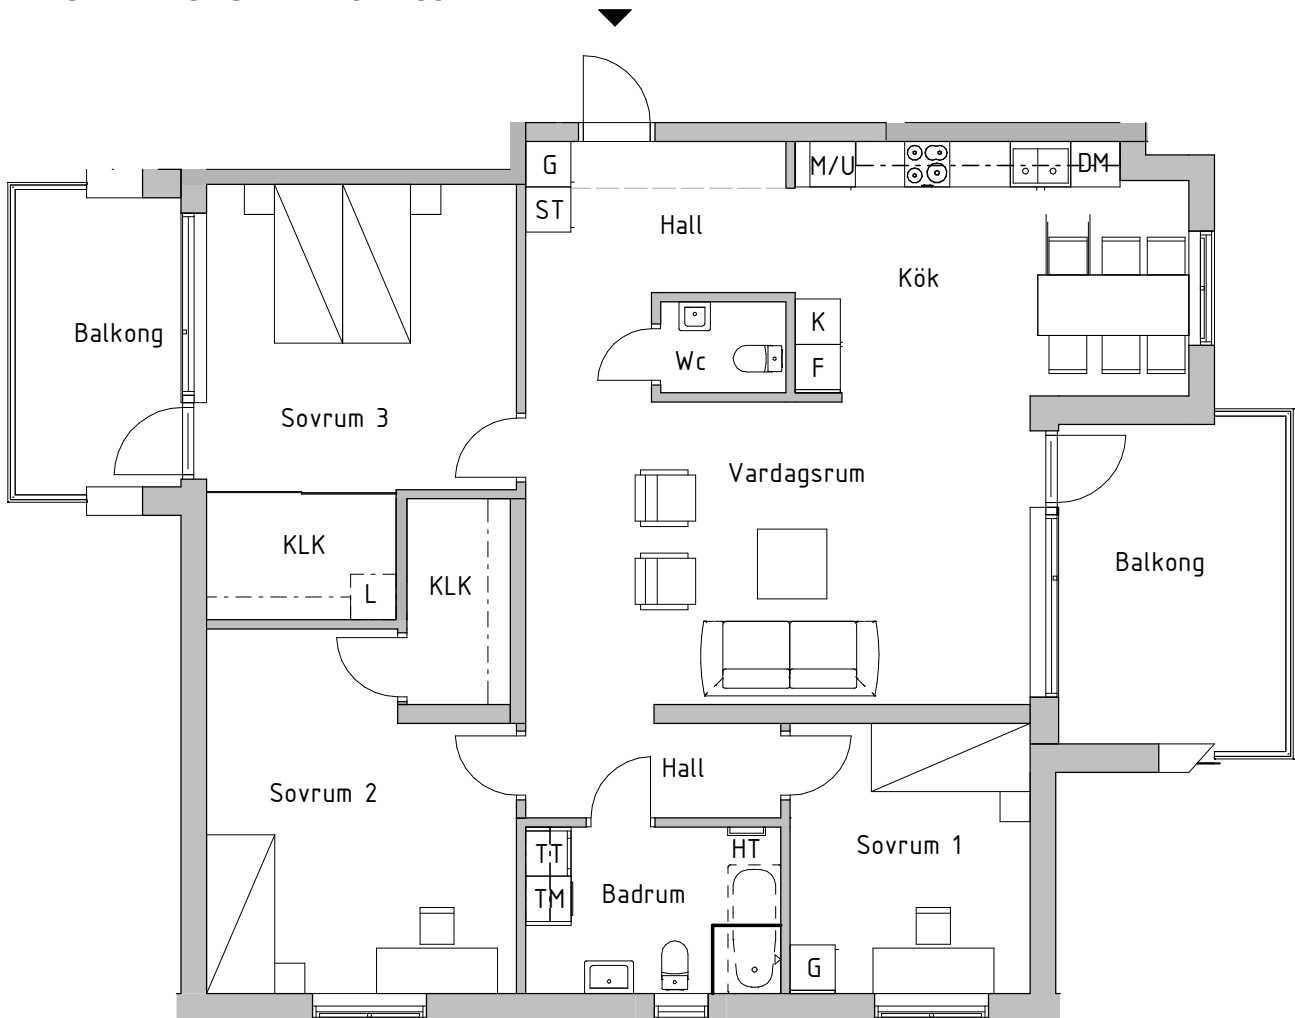


SKALA 1:100



## FÖRKLARINGAR

K	Kyl	G	Garderob	SK	Skafferi/högsåp
F	Frys	L	Linnesåp		
DM	Diskmaskin	ST	Stådsåp		
	Inbyggnadshåll	TM	Tvåtfmaskin		
M/U	Högsåp med micro och ugn	TT	Torktumlare		
M	Micro i översåp	KLK	Klådkammare		
HT	Handduksstork		Klinkergråns vid tillval av klinkergolv		

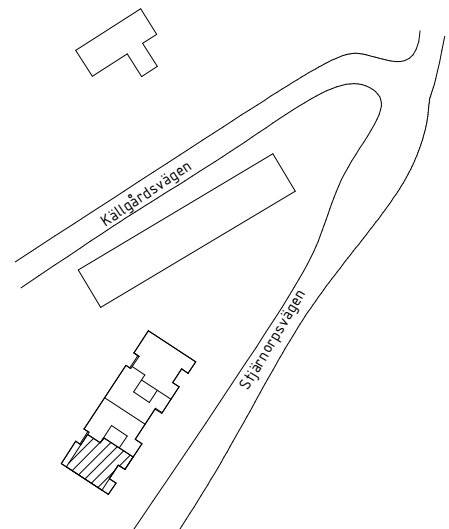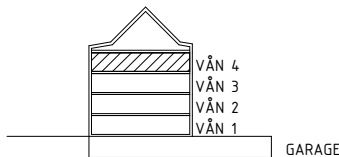

RH Rumshöjd är ca 2,5m där inget annat anges  
BH Bröstningshöjd på fönster är 0,6m där inget annat anges

2020-10-02 Rätt till ändringar förbehålles