


Fyra rum och kök, 127kvm

BRF BERGSLUSSEN, VRETA KLOSTER, BERG
HUS 1
VÅNING 4
LÄGENHETSNUMMER 5B-1301


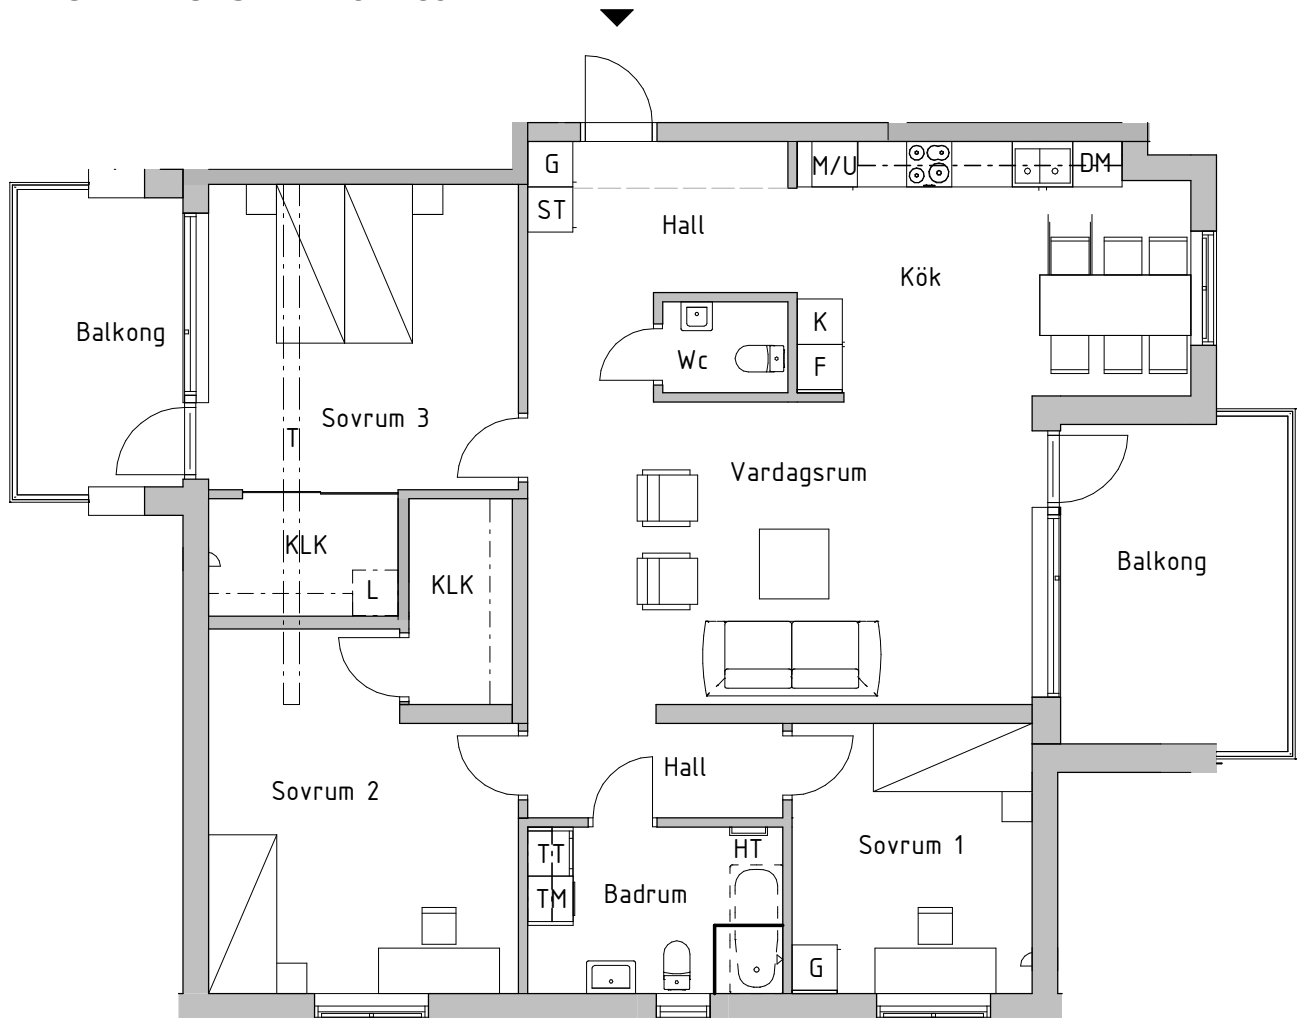


SKALA 1:100



FÖRKLARINGAR

K	Kyl	G	Garderob	SK	Skafferi/högskap
F	Frys	L	Linneskåp		
DM	Diskmaskin	ST	Städskap		
	Inbyggnadshäll	TM	Tvättmaskin		
M/U	Högskap med micro och ugn	TT	Torktumlare		
M	Micro i överskåp	KLK	Klädkammare		
HT	Handdukstork		Klinkergräns vid tillval av klinkergolv		
	Avväxlingsbalk i tak, H=120 mm B=210 mm				

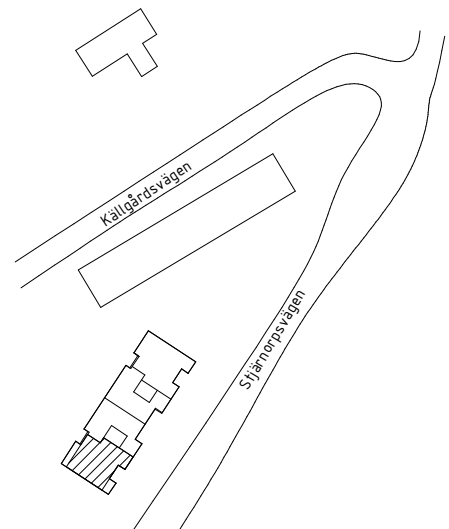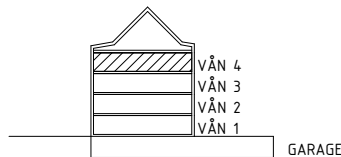

RH Rumshöjd är ca 2,5m där inget annat anges
 BH Bröstningshöjd på fönster är 0,6m där inget annat anges