


# Tre rum och kök, 92kvm

BRF BERGSLUSSEN, VRETA KLOSTER, BERG

HUS 1

VÅNING 4

LÄGENHETSNUMMER 5B-1302


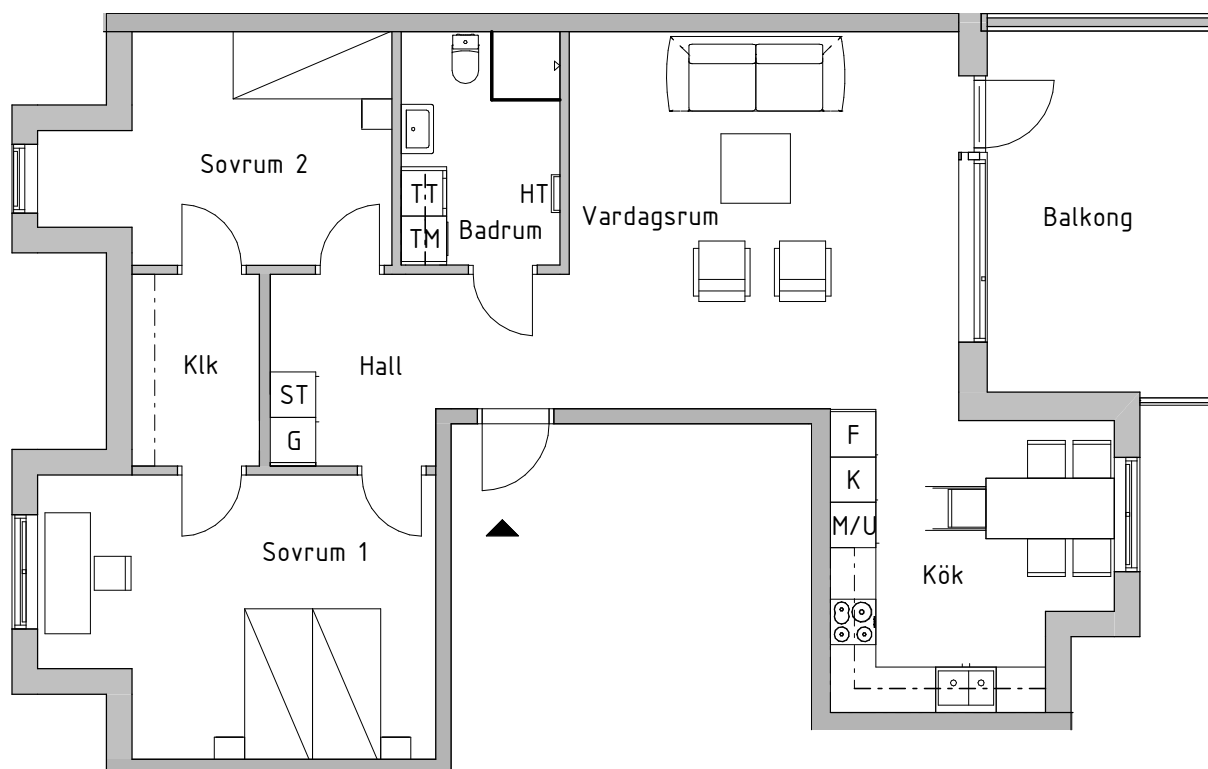


SKALA 1:100



## FÖRKLARINGAR

|                |                          |     |             |    |                 |
|----------------|--------------------------|-----|-------------|----|-----------------|
| K              | Kyl                      | G   | Garderob    | SK | Skafferi/högsåp |
| F              | Frys                     | L   | Linnesåp    |    |                 |
| DM             | Diskmaskin               | ST  | Stådsåp     |    |                 |
| Inbyggnadshäll |                          | TM  | Tvåttmaskin |    |                 |
| M/U            | Högsåp med micro och ugn | TT  | Torktumlare |    |                 |
| M              | Micro i översåp          | KLK | Klädkammare |    |                 |
| HT             | Handdukstork             |     |             |    |                 |

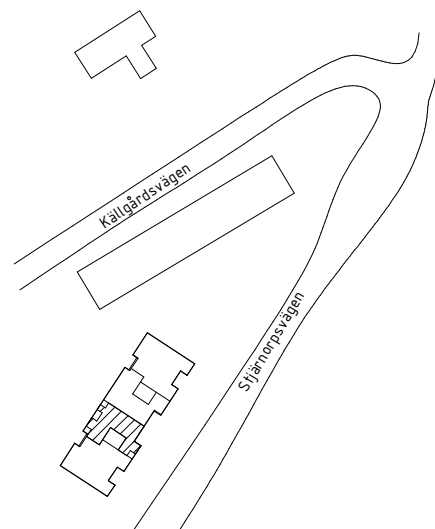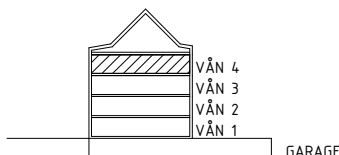

RH Rumshöjd är ca 2,5m där inget annat anges  
BH Bröstningshöjd på fönster är 0,6m där inget annat anges

2020-08-26 Rätt till ändringar förbehålles

**PEAB**  
NORDENS SAMHÄLLSBYGGGARE