


# Tre rum och kök, 92kvm

**BRF BERGSLUSSEN, VRETA KLOSTER, BERG**  
**HUS 1**  
**VÅNING 4**  
**LÄGENHETSNUMMER 5B-1302**


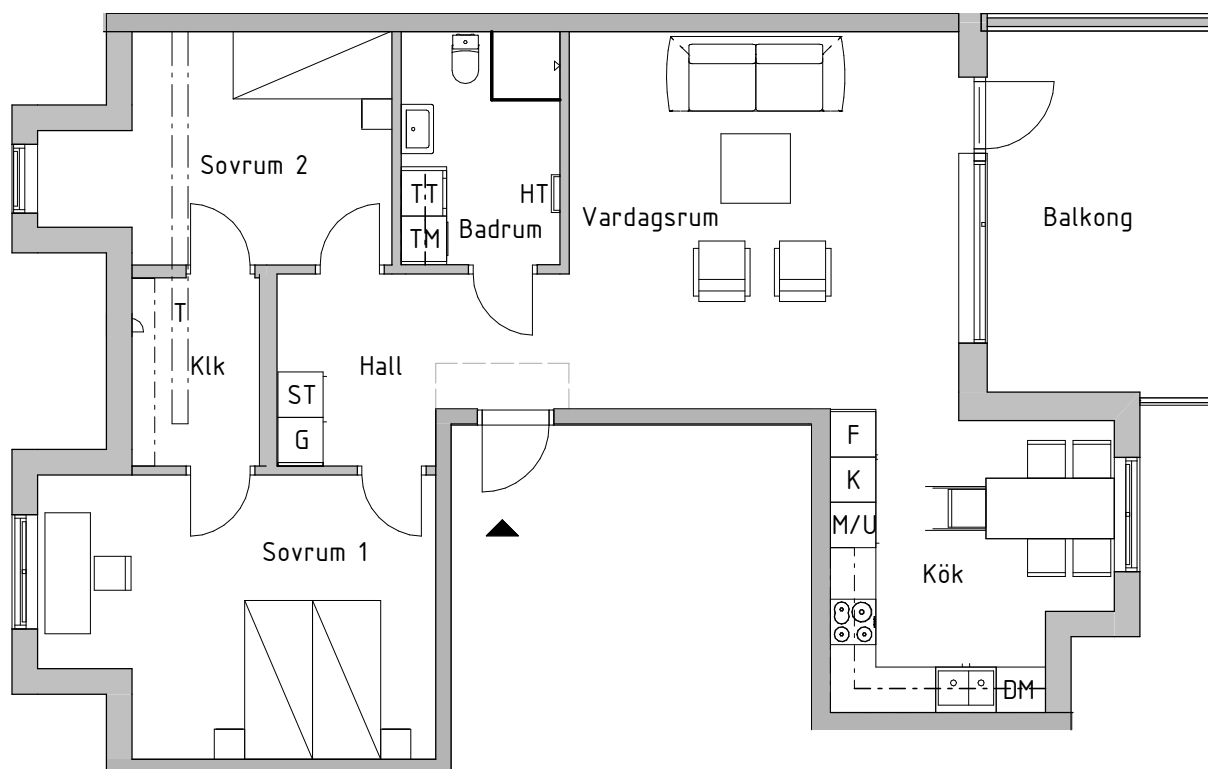


SKALA 1:100



## FÖRKLARINGAR

K	Kyl	G	Garderob	SK	Skafferi/högsåp
F	Frys	L	Linnesåp		
DM	Diskmaskin	ST	Stådsåp		
⊙ ⊙	Inbyggnadshåll	TM	Tvåttmaskin		
M/U	Högsåp med micro och ugn	TT	Torktumlare		
M	Micro i översåp	KLK	Klådkammare		
HT	Handduktork	---	Klinkergråns vid tillval av klinkergolv		
	Avvåxlingsbalk i tak, H=120 mm B=210 mm				

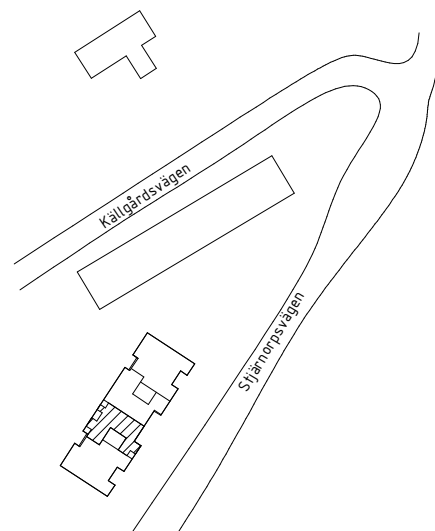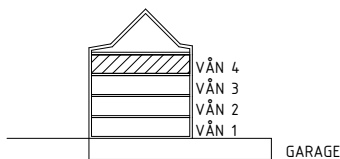

2021-05-07 Rått till åndringar förbehålles

**PEAB**  
NORDENS SAMHÅLLSBYGGGARE