


Vemdalens kyrkby 43:310, Vemdalen

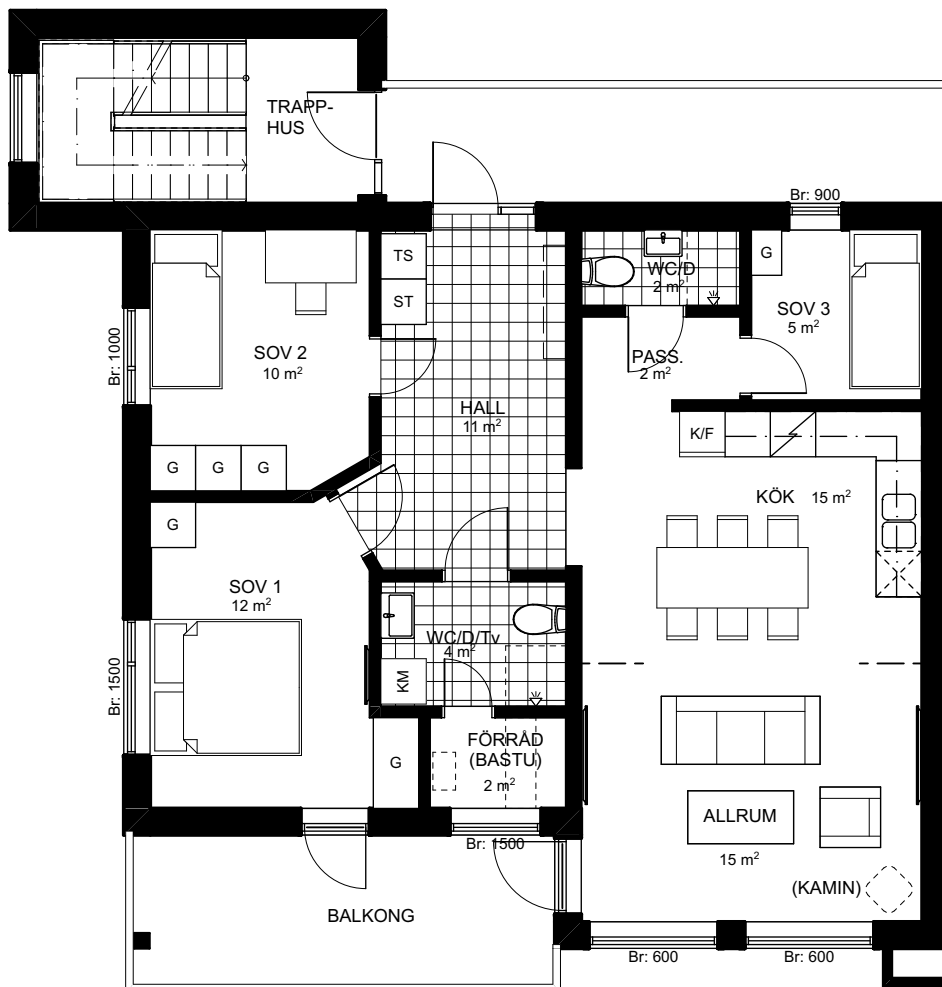


HUS 1:1 4 RoK 85 m² Lgh nr 6

Mått anges i millimeter om inget annat anges.


- G** GARDEROB
- ST** STÄDSKÅP
- K** KYL
- F** FRYS
- DISKMASKIN
- INDUKTIONSHÅLL MED INBYGGNADSUGN
- M** MIKROVÅGSUGN
- KM** KOMBIMASKIN
- DV** DUSCHVÄGG
- TS** TORKSKÅP
- KH** KAPPHYLLA
- FD** SKIDFÖRRÅD
- TILLVAL
- - - GRÄNS FÖR RUMSAREA
- Br:** BRÖSTNINGHÖJD

RUMSHÖJD WC: ca 2,3 m
RUMSHÖJD ÖVRIGA: ca 2,5 m


ORIENTERINGSFIGUR

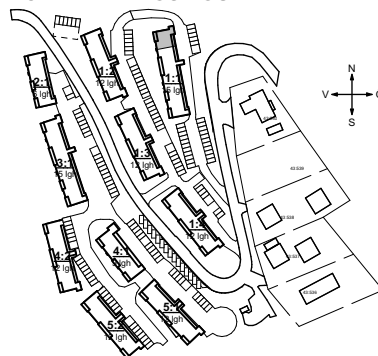

PRINCIPSEKTION

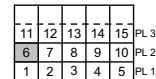


HUS 1:1

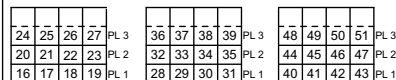

HUS 1:2

HUS 1:3

HUS 1:4

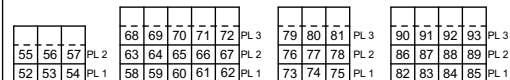


HUS 2:1

HUS 3:1


HUS 4:1

HUS 5:1

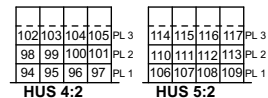

HUS 4:2

HUS 5:2

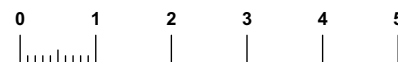

SKALA 1:100

