



Två rum och kök, 54,0 m²

BRF 5-öre

Lgh A-0901, A-1003, A-1101, A-1201

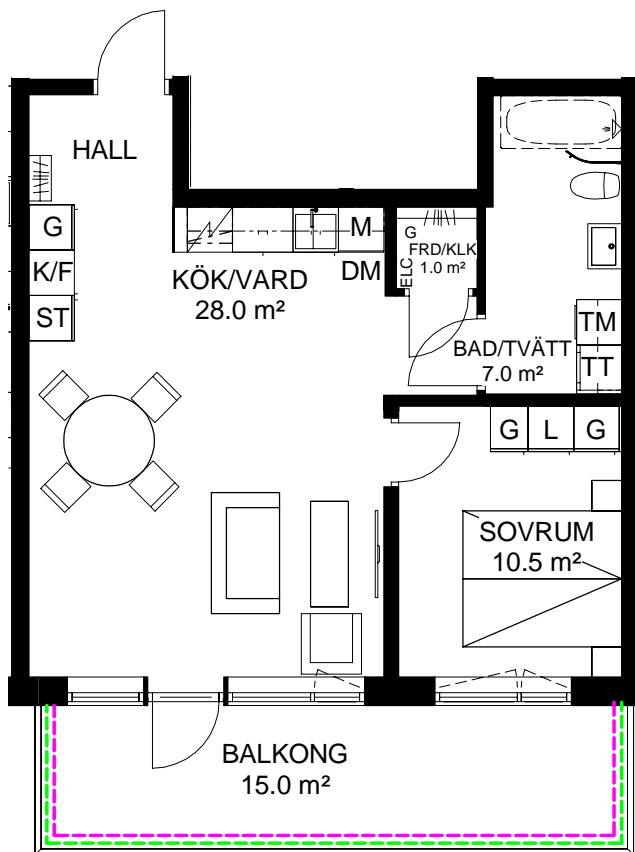

SKALA 1:100



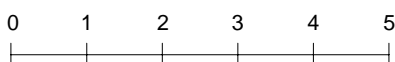


Med reservation för tryckfel och ändringar, ytangivelser är preliminära

TECKENFÖRKLARING

K	Kyl	TT	Torktumlare
F	Frys	G	Garderob
K/F	Kyl/Frys	L	Linneskåp
M/U	Ugn/Micro i högskåp	ST	Städskåp
Induktion	Induktionshäll	M	Micro i väggskåp/ugn under häll
DM	Diskmaskin	Kapphylla	
Duschvägg		Hyllsystem med hylla och klädstång	
KM	Kombimaskin	Badkar (tillval)	
TM	Tvättmaskin		
HS	Högskåp		

LOKALISERINGSFIGUR

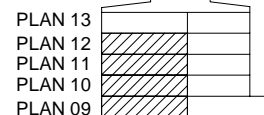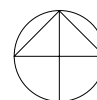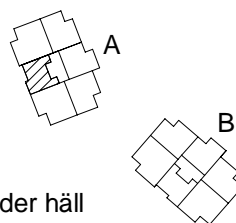

Takhöjd 2,5 m om annat inte anges
Bröstningshöjd 0,7 m om annat inte anges

Radiatorer placeras under alla fönster