



# Tre rum och kök, 72,0 m<sup>2</sup>

BRF 5-öre

Lgh A-1005

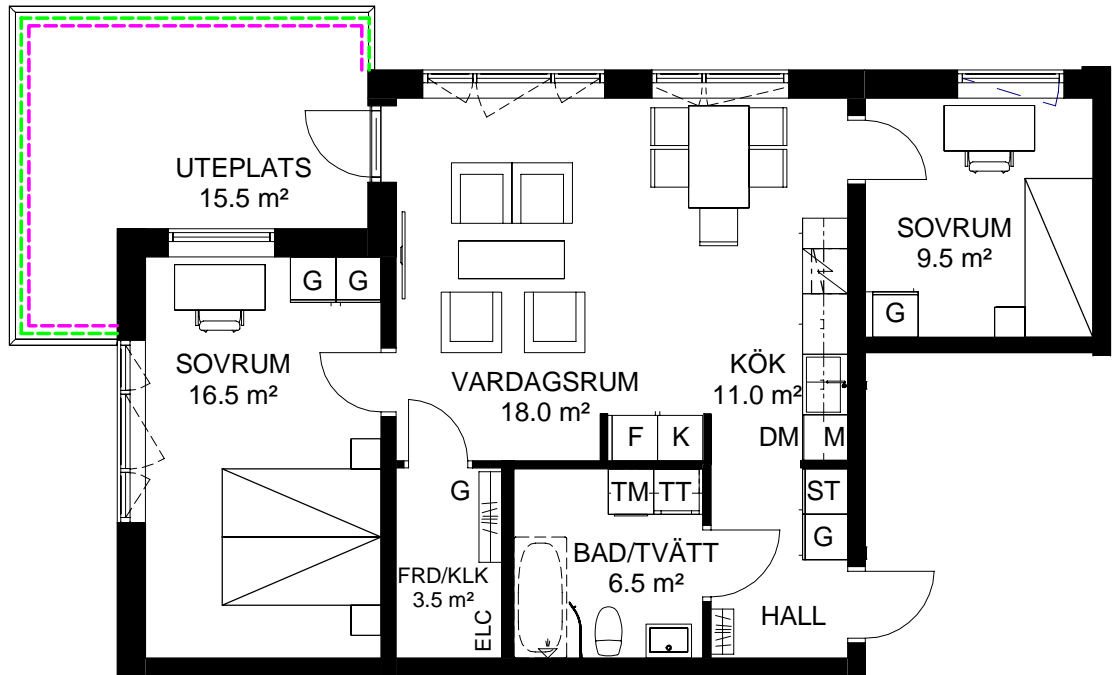

SKALA 1:100



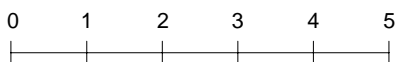


Med reservation för tryckfel och ändringar, ytangivelser är preliminära

## TECKENFÖRKLARING

K	Kyl	TT	Torktumlare
F	Frys	G	Garderob
K/F	Kyl/Frys	L	Linneskåp
M/U	Ugn/Micro i högskåp	ST	Städsåp
Induktion	Induktionshäll	M	Micro i väggskåp/ugn under häll
DM	Diskmaskin	Kapphylla	Kapphylla
Duschvägg	Duschvägg	Hyllsystem med hylla och klädstång	Hyllsystem med hylla och klädstång
KM	Kombimaskin	Badkar (tillval)	Badkar (tillval)
TM	Tvättmaskin	<b>TILLVAL BALKONGER</b>	
HS	Högskåp	Höj- och sänkbart övre glas, 1100-1900 mm Hellinglasning, höj- och sänkbart övre glas, 1100-1900 mm samt fast överljus	

## LOKALISERINGSFIGUR

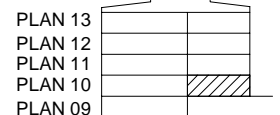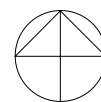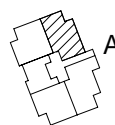

Takhöjd 2,5 m om annat inte anges  
Bröstningshöjd 0,7 m om annat inte anges

Radiatorer placeras under alla fönster