



Två rum och kök, 62,0 m²

BRF 5-öre

Lgh A-1103, A-1203, A-1302

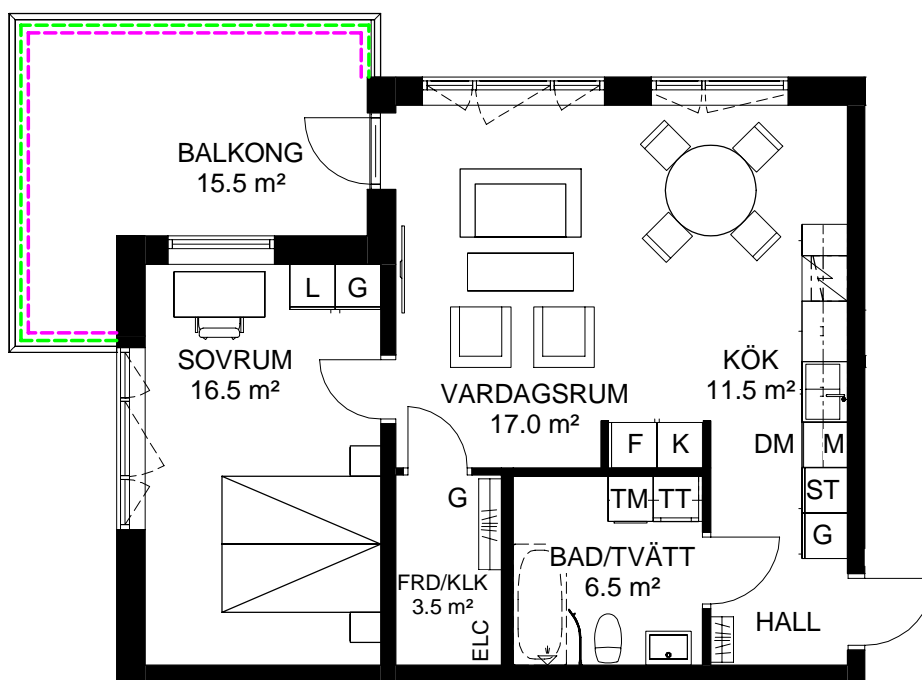

SKALA 1:100

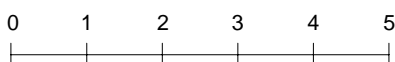


Med reservation för tryckfel och ändringar, ytangivelser är preliminära

TECKENFÖRKLARING

K	Kyl	TT	Torktumlare
F	Frys	G	Garderob
K/F	Kyl/Frys	L	Linneskåp
M/U	Ugn/Micro i högskåp	ST	Städskåp
	Induktionshäll	M	Micro i väggskåp/ugn under häll
DM	Diskmaskin		Kapphylla
	Duschvägg		Hyllsystem med hylla och klädstång
KM	Kombimaskin		Badkar (tillval)
TM	Tvättmaskin		
HS	Högskåp		

TILLVAL BALKONGER
- Höj- och sänkbart övre glas, 1100-1900 mm
- Hellinglasning, höj- och sänkbart övre glas, 1100-1900 mm samt fast överljus

LOKALISERINGSFIGUR

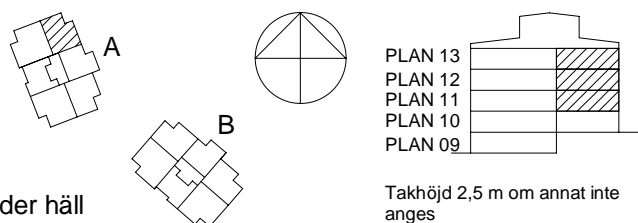

Takhöjd 2,5 m om annat inte anges
Bröstningshöjd 0,7 m om annat inte anges

Radiatorer placeras under alla fönster