



Två rum och kök, 54,0 m²

BRF 5-öre

Lgh B-0901, B-1003, B-1101, B-1201

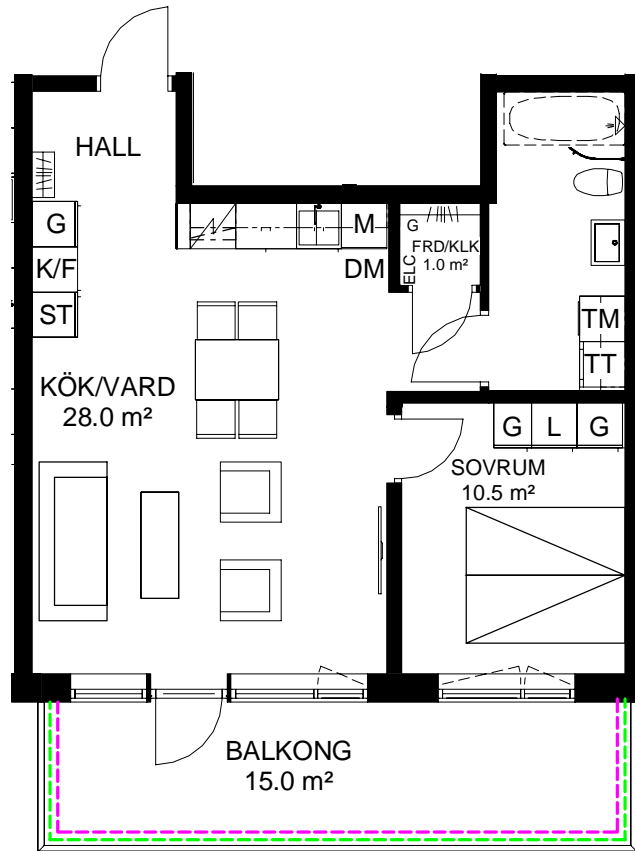

SKALA 1:100

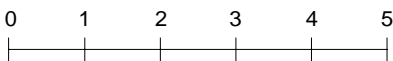

Med reservation för tryckfel och ändringar, ytangivelser är preliminära


TECKENFÖRKLARING

K	Kyl	TT	Torktumlare
F	Frys	G	Garderob
K/F	Kyl/Frys	L	Linneskåp
M/U	Ugn/Micro i högskåp	ST	Städskåp
Induktion	Induktionshäll	M	Micro i väggskåp/ugn under häll
DM	Diskmaskin	Kapphylla	
Duschvägg		Hyllsystem med hylla och klädstång	
KM	Kombimaskin	Badkar (tillval)	
TM	Tvättmaskin		
HS	Högskåp		

TILLVAL BALKONGER

- Höj- och sänkbart övre glas, 1100-1900 mm
- Hellinglasning, höj- och sänkbart övre glas, 1100-1900 mm samt fast överljus

LOKALISERINGSFIGUR

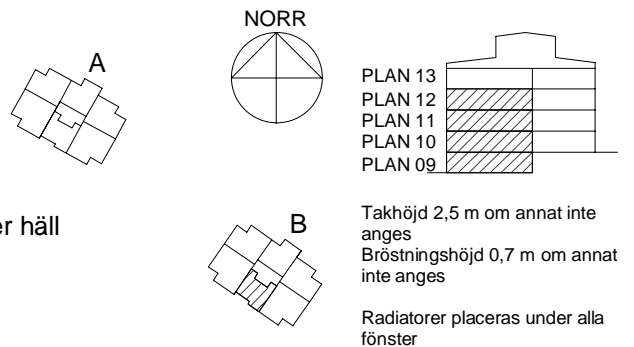

2019-06-12

PEAB
NORDENS SAMHÄLLSBYGGGARE