


Tre rum och kök, 78,0 m²

BRF 5-öre

Lgh B-0902, B-1004, B-1102, B-1202

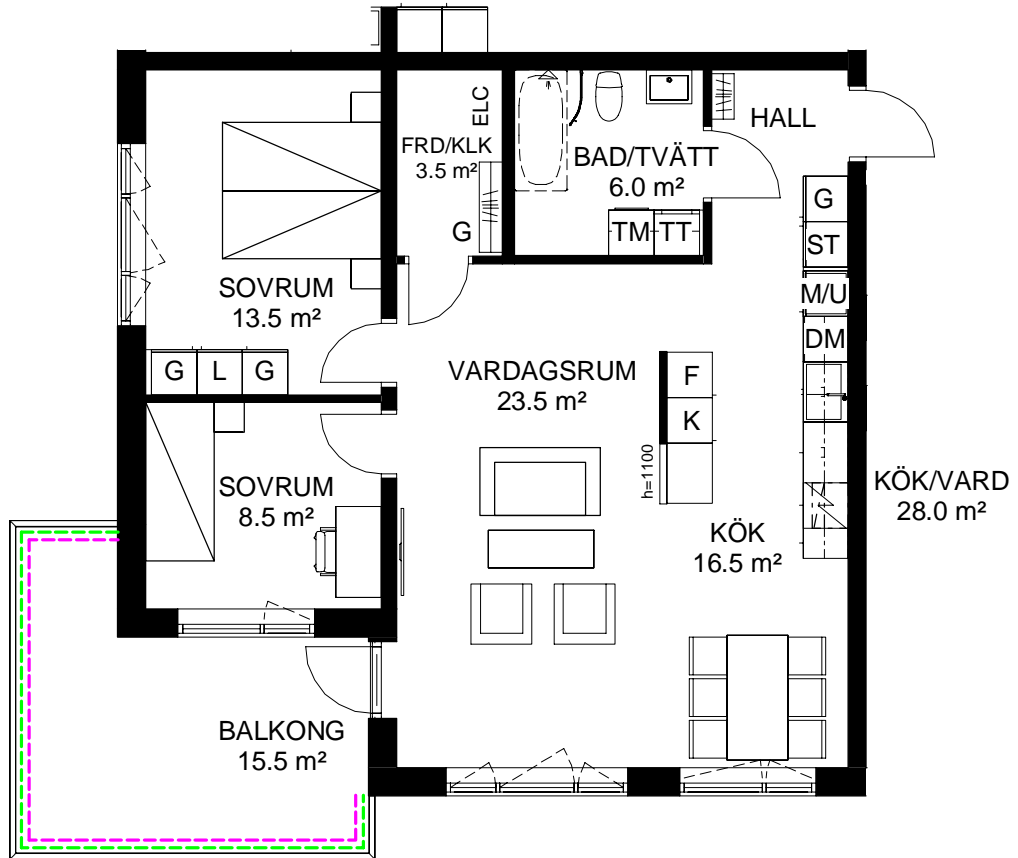

SKALA 1:100




Med reservation för tryckfel och ändringar, ytangivelser är preliminära

TECKENFÖRKLARING

K	Kyl	TT	Torktumlare
F	Frys	G	Garderob
K/F	Kyl/Frys	L	Linneskåp
M/U	Ugn/Micro i högskåp	ST	Städskåp
Induktion	Induktionshäll	M	Micro i väggskåp/ugn under häll
DM	Diskmaskin	Kapphylla	Kapphylla
Duschvägg	Duschvägg	Hyllsystem med hylla och klädstång	Hyllsystem med hylla och klädstång
KM	Kombimaskin	Badkar (tillval)	Badkar (tillval)
TM	Tvättmaskin	TILLVAL BALKONGER	
HS	Högskåp		Höj- och sänkbart övre glas, 1100-1900 mm
			Helsinglasning, höj- och sänkbart övre glas, 1100-1900 mm samt fast överljus

LOKALISERINGSFIGUR

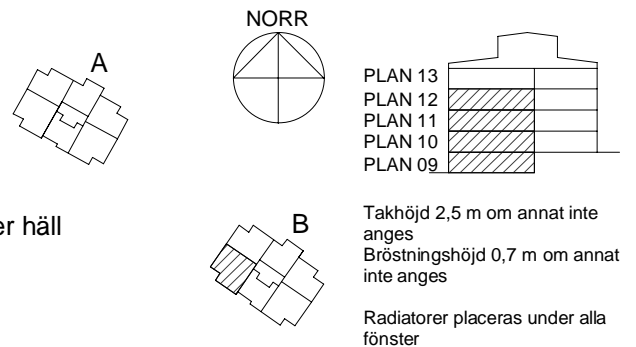

2019-06-12

PEAB
NORDENS SAMHÄLLSBYGGARE