



# Tre rum och kök, 79,0 m<sup>2</sup>

BRF 5-öre

Lgh B-1002, B-1106, B-1206

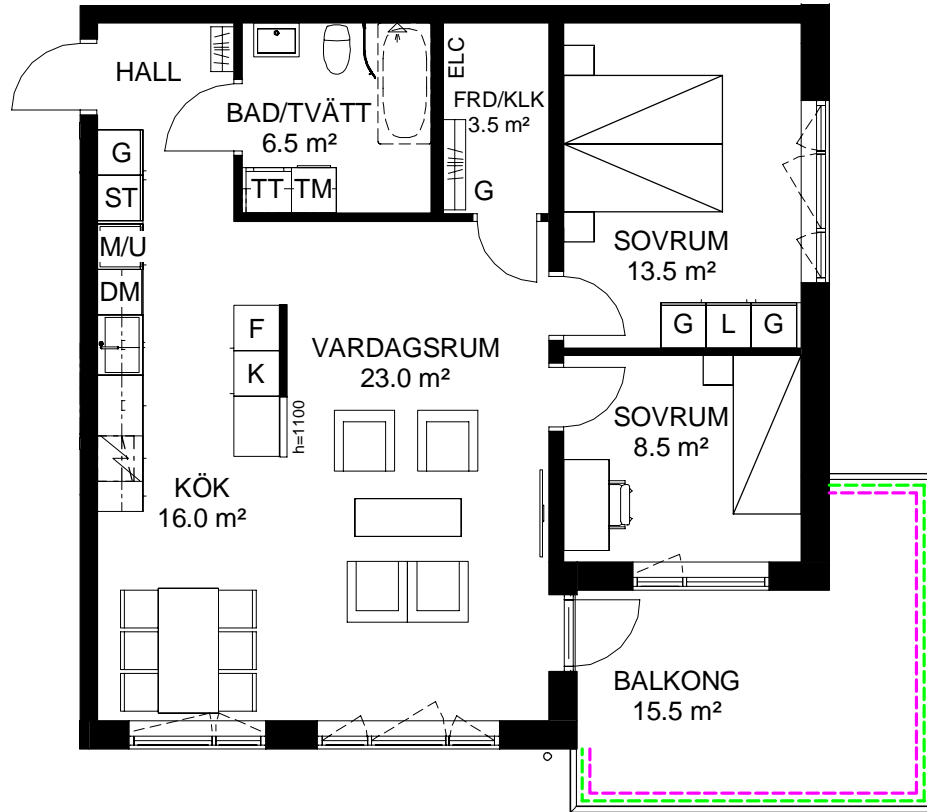

SKALA 1:100

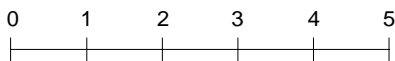


Med reservation för tryckfel och ändringar, ytangivelser är preliminära

## TECKENFÖRKLARING

K	Kyl	TT	Torktumlare
F	Frys	G	Garderob
K/F	Kyl/Frys	L	Linneskåp
M/U	Ugn/Micro i högskåp	ST	Städsåp
	Induktionshäll	M	Micro i väggskåp/ugn under häll
DM	Diskmaskin		Kapphylla
	Duschvägg		Hyllsystem med hylla och klädstång
KM	Kombimaskin		Badkar (tillval)
TM	Tvättmaskin		
HS	Högskåp		

## LOKALISERINGSFIGUR

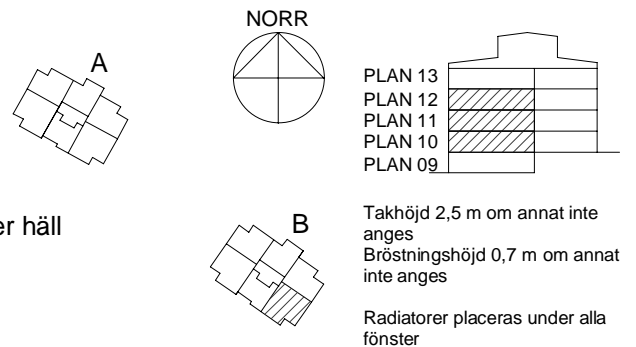

### TILLVAL BALKONGER

- Höj- och sänkbart övre glas, 1100-1900 mm
- Hellinglasning, höj- och sänkbart övre glas, 1100-1900 mm samt fast överljus

2019-06-12

**PEAB**  
NORDENS SAMHÄLLSBYGGARE