



Tre rum och kök, 79,0 m²

BRF 5-öre

Lgh B-1002, B-1106, B-1206

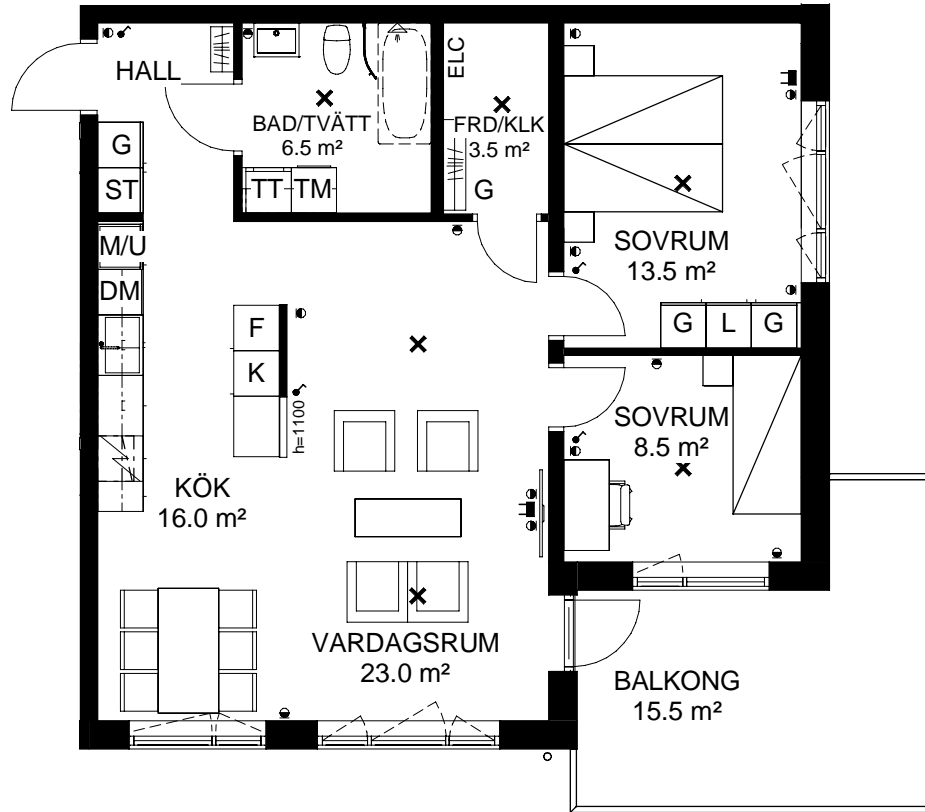

SKALA 1:100

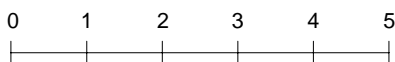


Med reservation för tryckfel och ändringar, ytangivelser är preliminära

TECKENFÖRKLARING

K	Kyl	TT	Torktumlare
F	Frys	G	Garderob
K/F	Kyl/Frys	L	Linneskåp
M/U	Ugn/Micro i högskåp	ST	Städsåp
Induktion	Induktionshäll	M	Micro i väggskåp/ugn under häll
DM	Diskmaskin	Kapphylla	Kapphylla
Duschvägg	Duschvägg	Hyllsystem med hylla och klädstång	Hyllsystem med hylla och klädstång
KM	Kombimaskin	Badkar (tillval)	Badkar (tillval)
TM	Tvättmaskin		
HS	Högskåp		

LOKALISERINGSFIGUR

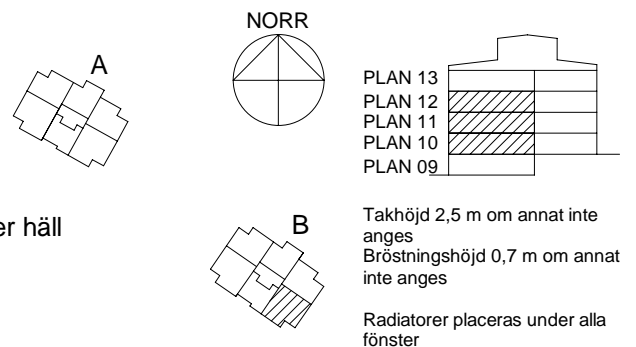

Takhöjd 2,5 m om annat inte anges
Bröstningshöjd 0,7 m om annat inte anges

Radiatorer placeras under alla fönster

- Uttag takarmatur
- Eluttag
- Strömbrytare
- Mediauttag data
- Handdukstork

2020-04-23

PEAB
NORDENS SAMHÄLLSBYGGARE