



# Två rum och kök, 62,0 m<sup>2</sup>

BRF 5-öre

Lgh B-1103, B-1203, B-1302

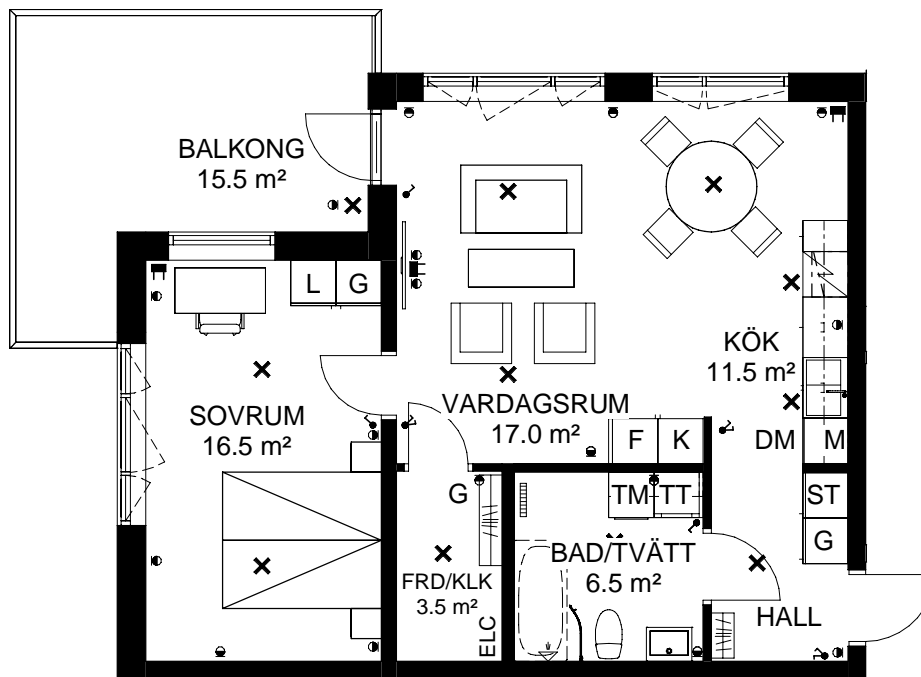

SKALA 1:100

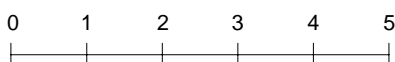

Med reservation för tryckfel och ändringar, ytangivelser är preliminära

## TECKENFÖRKLARING

K	Kyl	TT	Torktumlare
F	Frys	G	Garderob
K/F	Kyl/Frys	L	Linneskåp
M/U	Ugn/Micro i högskåp	ST	Städsåp
	Induktionshäll	M	Micro i väggskåp/ugn under häll
DM	Diskmaskin		Kapphylla
	Duschvägg		Hyllsystem med hylla och klädstång
KM	Kombimaskin		Badkar (tillval)
TM	Tvättmaskin		
HS	Högskåp		

## LOKALISERINGSFIGUR

