



Två rum och kök, 55,0 m²

BRF 5-öre

Lgh B-1104, B-1204, B-1303

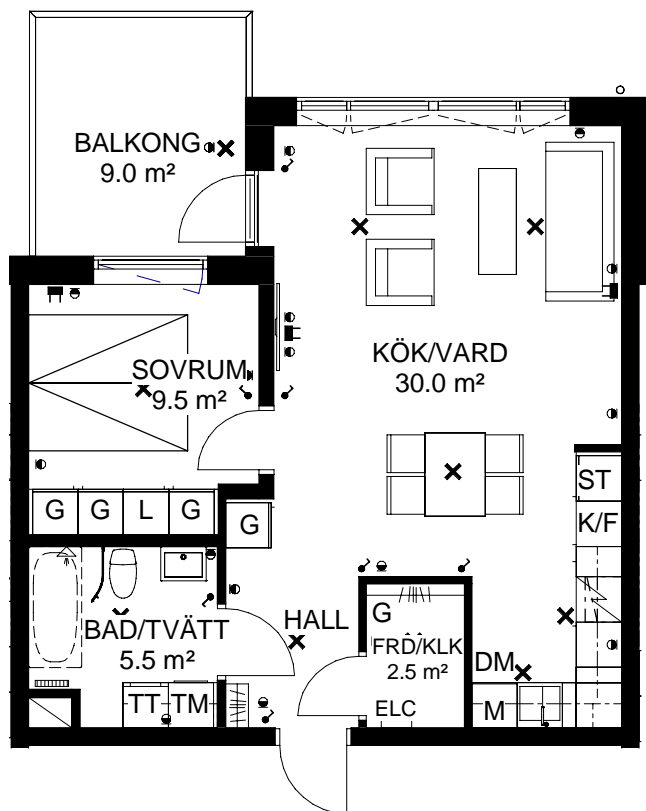

SKALA 1:100

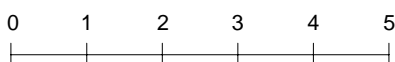

Med reservation för tryckfel och ändringar, ytangivelser är preliminära

TECKENFÖRKLARING

| | | | |
|-----|---------------------|----|------------------------------------|
| K | Kyl | TT | Torktumlare |
| F | Frys | G | Garderob |
| K/F | Kyl/Frys | L | Linneskåp |
| M/U | Ugn/Micro i högskåp | ST | Städskåp |
| | Induktionshäll | M | Micro i väggskåp/ugn under häll |
| DM | Diskmaskin | | Kapphylla |
| | Duschvägg | | Hyllsystem med hylla och klädstång |
| KM | Kombimaskin | | Badkar (tillval) |
| TM | Tvättmaskin | | |
| HS | Högskåp | | |

LOKALISERINGSFIGUR

