


Fyra rum och kök, 113,0 m²

BRF 5-öre

Lgh B-1301

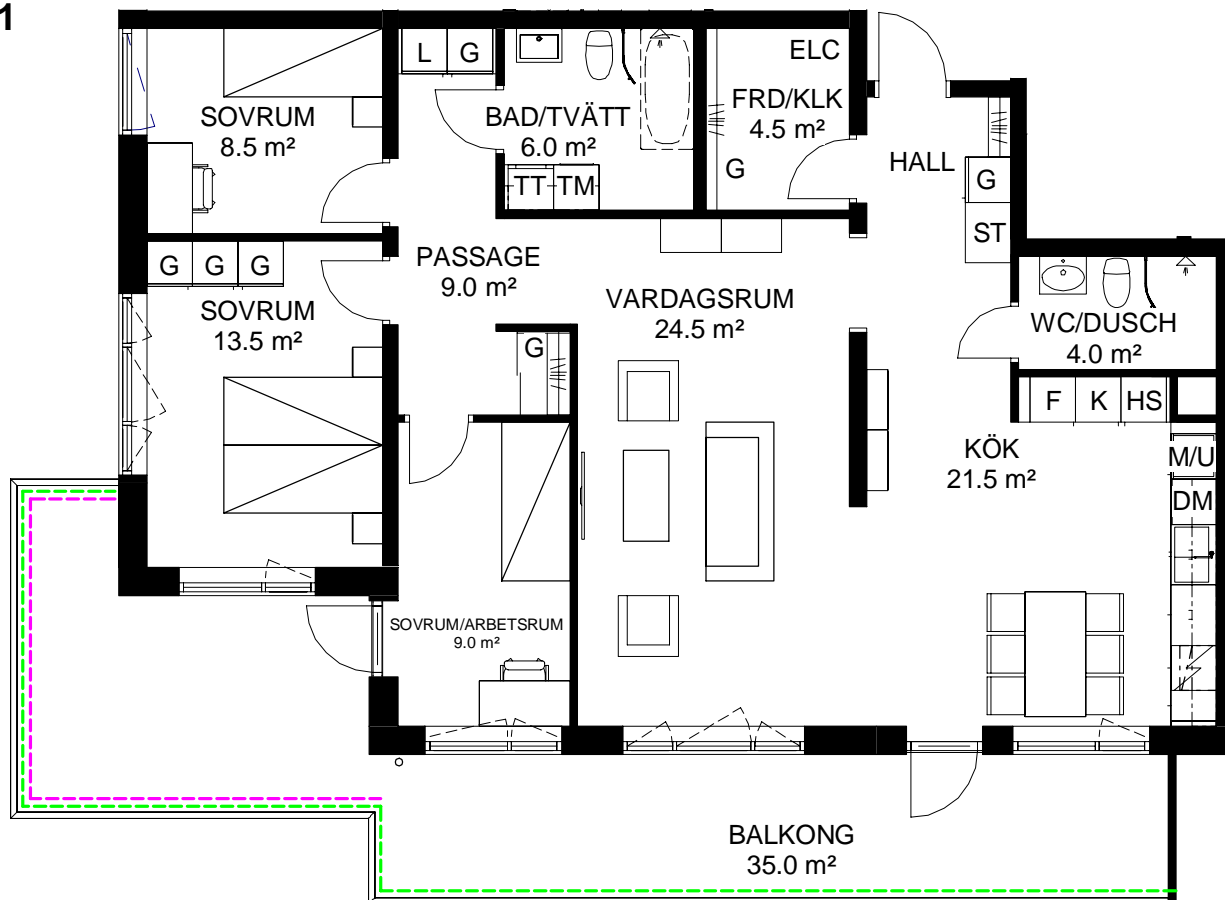

SKALA 1:100




Med reservation för tryckfel och ändringar, ytangivelser är preliminära

TECKENFÖRKLARING

K	Kyl	TT	Torktumlare
F	Frys	G	Garderob
K/F	Kyl/Frys	L	Linneskåp
M/U	Ugn/Micro i högskåp	ST	Städskåp
Induktion	Induktionshäll	M	Micro i väggskåp/ugn under häll
DM	Diskmaskin	Kapphylla	Kapphylla
Duschvägg	Duschvägg	Hyllsystem med hylla och klädstång	Hyllsystem med hylla och klädstång
KM	Kombimaskin	Badkar (tillval)	Badkar (tillval)
TM	Tvättmaskin	Garderob med skjutdörr	Garderob med skjutdörr
HS	Högskåp		

LOKALISERINGSFIGUR

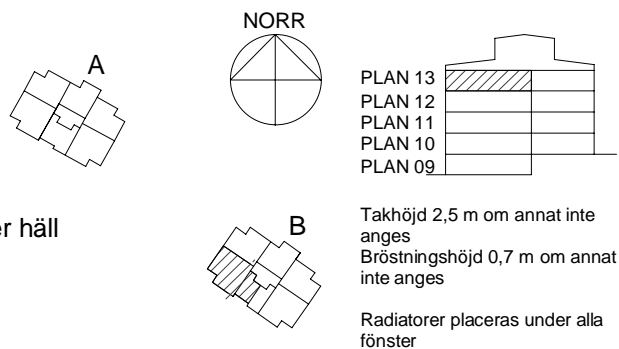

Takhöjd 2,5 m om annat inte anges
Bröstningshöjd 0,7 m om annat inte anges

Radiatorer placeras under alla fönster

TILLVAL BALKONGER

Höj- och sänkbart övre glas, 1100-1900 mm
 Helinglasning, höj- och sänkbart övre glas, 1100-1900 mm samt fast överljus

2019-06-12