


# Fyra rum och kök, 113,0 m<sup>2</sup>

BRF 5-öre

Lgh B-1301

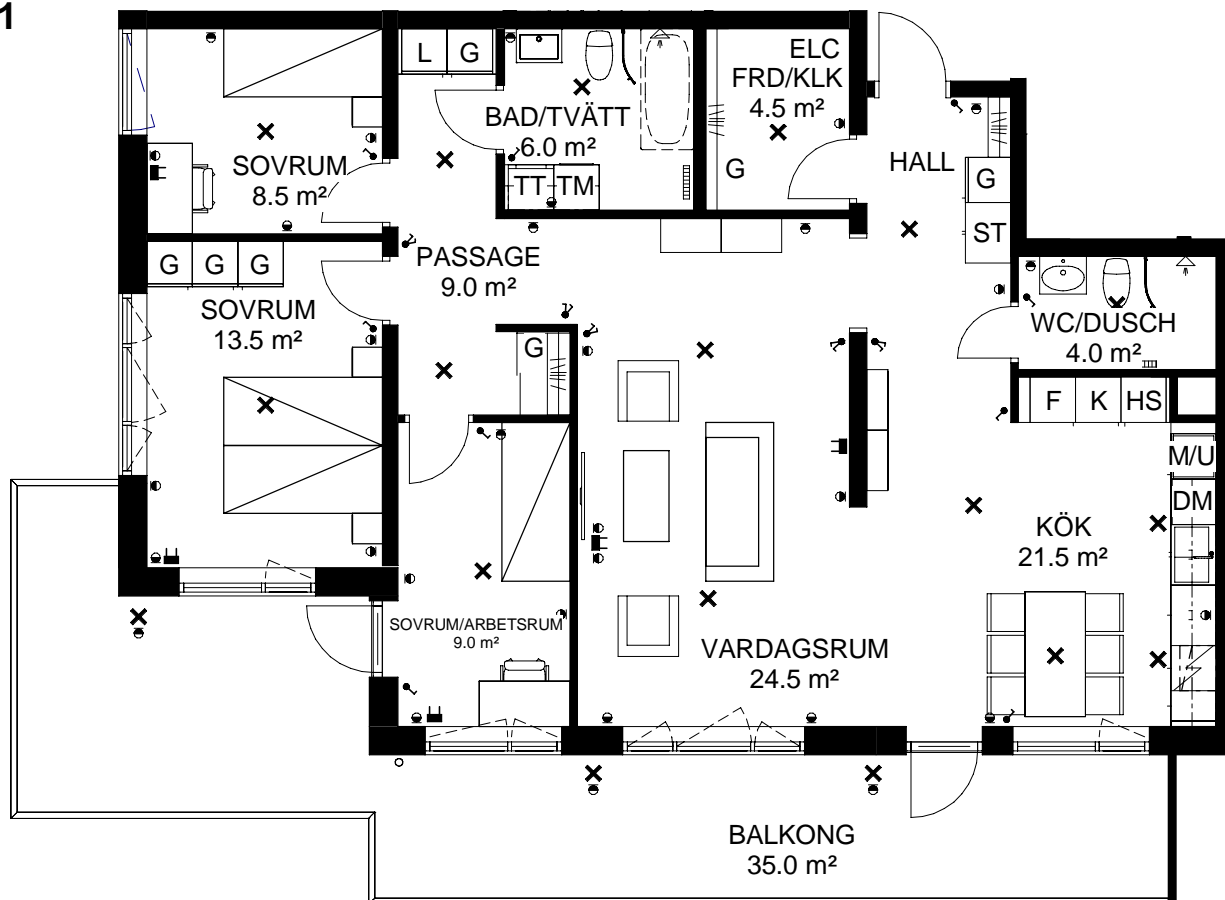

SKALA 1:100




Med reservation för tryckfel och ändringar, ytangivelser är preliminära

## TECKENFÖRKLARING

K Kyl	TT Torktumlare
F Frys	G Garderob
K/F Kyl/Frys	L Linneskåp
M/U Ugn/Micro i högskåp	ST Städskåp
Induktionshäll	M Micro i väggskåp/ugn under häll
DM Diskmaskin	Kapphylla
Duschvägg	Hyllsystem med hylla och klädstång
KM Kombimaskin	Badkar (tillval)
TM Tvättmaskin	Garderob med skjutsdörr
HS Högskåp	

## LOKALISERINGSFIGUR

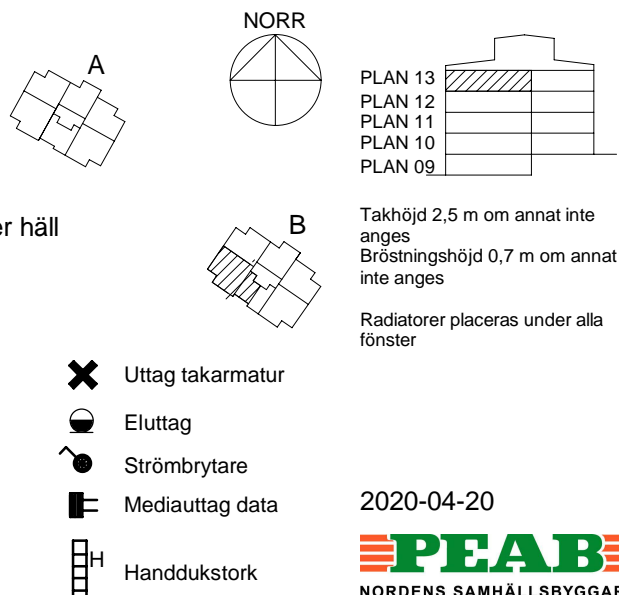

2020-04-20

**PEAB**  
NORDENS SAMHÄLLSBYGGARE