


Fyra rum och kök, 102,0 m²

BRF 5-öre

Lgh B-1305

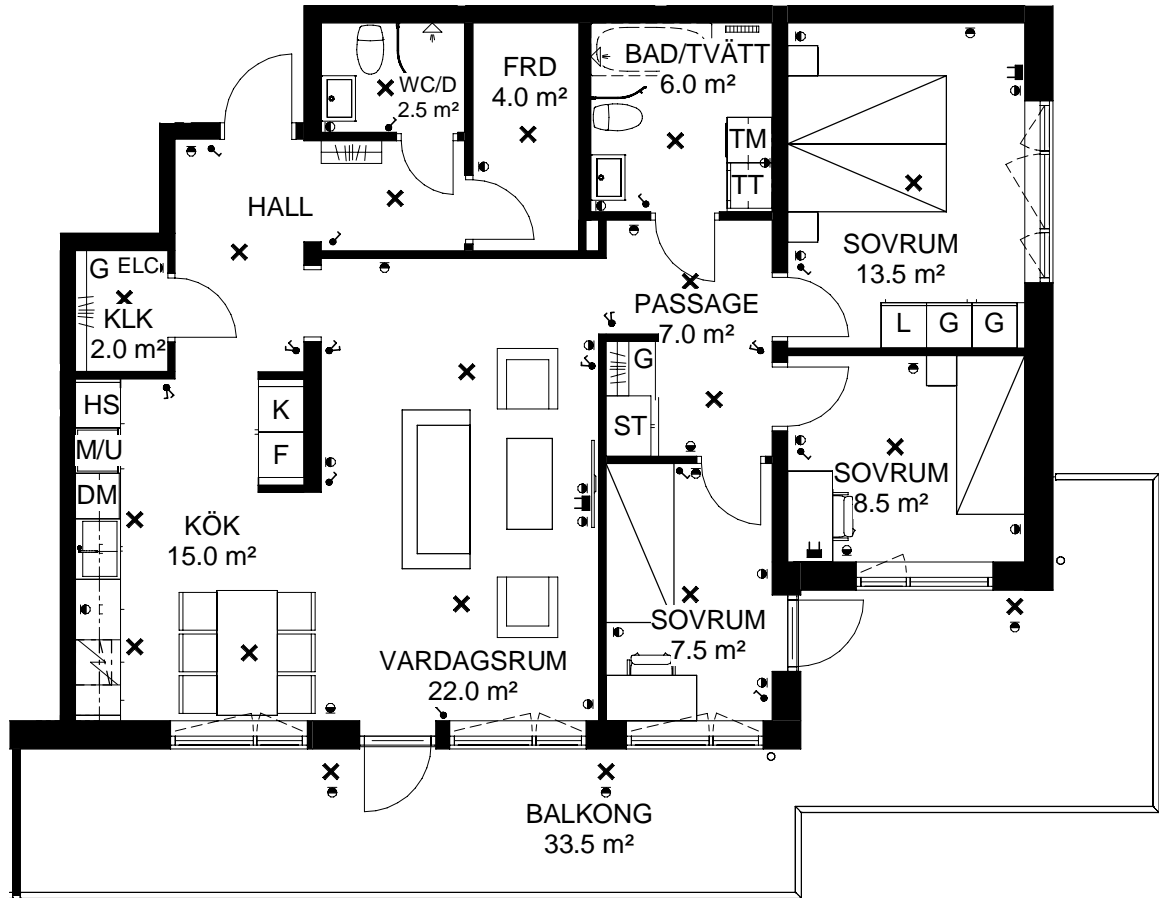

SKALA 1:100




Med reservation för tryckfel och ändringar, ytangivelser är preliminära

TECKENFÖRKLARING

Kyl	Torktumlare
Frys	Garderob
Kyl/Frys	Linneskåp
Ugn/Micro i högskåp	Städskåp
Induktionshäll	Micro i väggskåp/ugn under häll
Diskmaskin	Kapphylla
Duschvägg	Hyllsystem med hylla och klädstång
Kombimaskin	Badkar (tillval)
Tvättmaskin	Garderob med skjuddörr
Högskåp	

LOKALISERINGSFIGUR

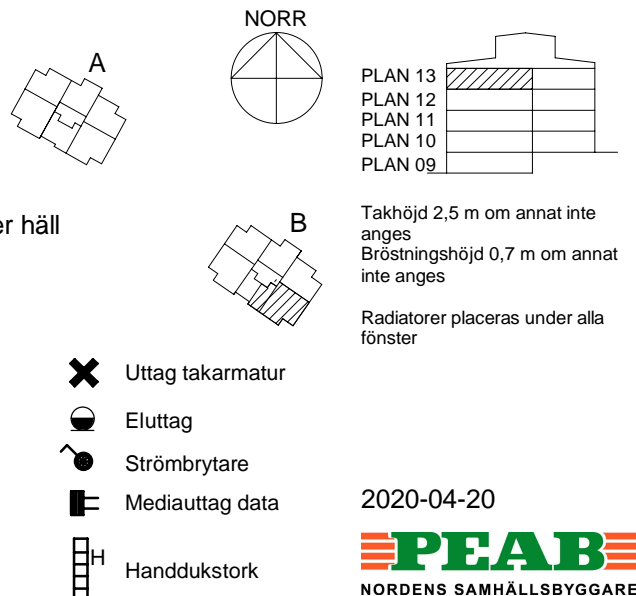

2020-04-20

PEAB
NORDENS SAMHÄLLSBYGGARE