

2
ROK

Plan	Storlek	Hus	Lägenhet
Entréplan	57 m ²	1, 2, 3	1B-1001, 2B-1001, 3B-1001





HUS 1



HUS 2



HUS 3

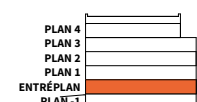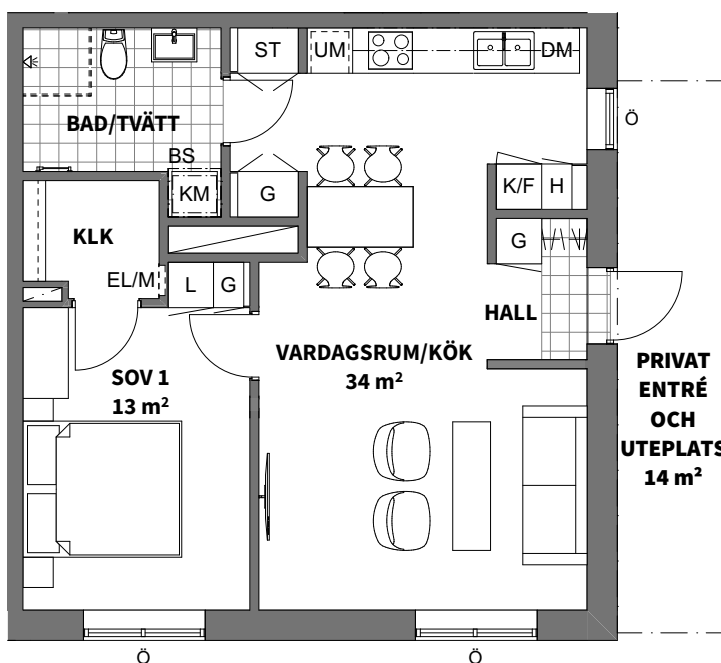


K	KYLSKÅP	G	GARDEROB	TM	TVÄTTMASKIN		SCHAKT
F	FRYSSKÅP	L	LINNESKÅP	TM	TORKTUMLARE		YTA FÖR KLINKER (TILLVAL I HALL)
K/F	KYL/FRYS	ST	STÄDSKÅP	KM	KOMBIMASKIN		BÄNKSIVA OVAN TM/TT/KM
	HÄLL	H	HÖGSKÅP		DUSCHPLATS		ANGER BRÖSTNINGSHÖJD*
DM	DISKMASKIN		HYLLA OCH KLÄDSTÅNG I KLK	EL/M	EL- OCH MEDIACENTRAL	Ö/F	ÖPPNINGSBART/FAST FÖNSTER
UM	UGN OCH MICRO I HÖGSKÅP		PLATS FÖR HATT-HYLLA (INGÅR EJ)	HT	HANDDUKSTORK (TILLVAL)		

RUMSHÖJD 2,5 m
LOKALA SÅNKNINGAR TILL 2,3 m KAN FÖREKOMMA I BADRUM SAMT VISSA STRÅK I HALL/KLK/FRD

EXTERNT LÄGENHETSFÖRRÅD

RADIATORER MED SYNLIGA STAMMAR FÖREKOMMER GENERELLT UNDER ALLA FÖNSTER DÅR INGET ANNAT LÄGE ANGES

* OBS:
BRÖSTNINGSHÖJD = 0,7 m ÖVER FÄRDIGT GOLV OM INTE ANNAT ANGES

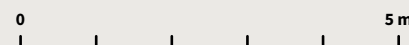

Skala 1:100, 1 cm = 1 meter (A4)

Lägenhetsbeskrivning
datum 2021-09-23

Rätt till ändringar förbehålles
Arkitekt: Arkitektbyrå Design

Areor uppmätta enligt SS 02 10 53
Ytangivelser är preliminära