



4
ROK

TRAPPA	PLAN	STORLEK	LÄGENHET
MARKPLAN	1	118 m ²	M1001

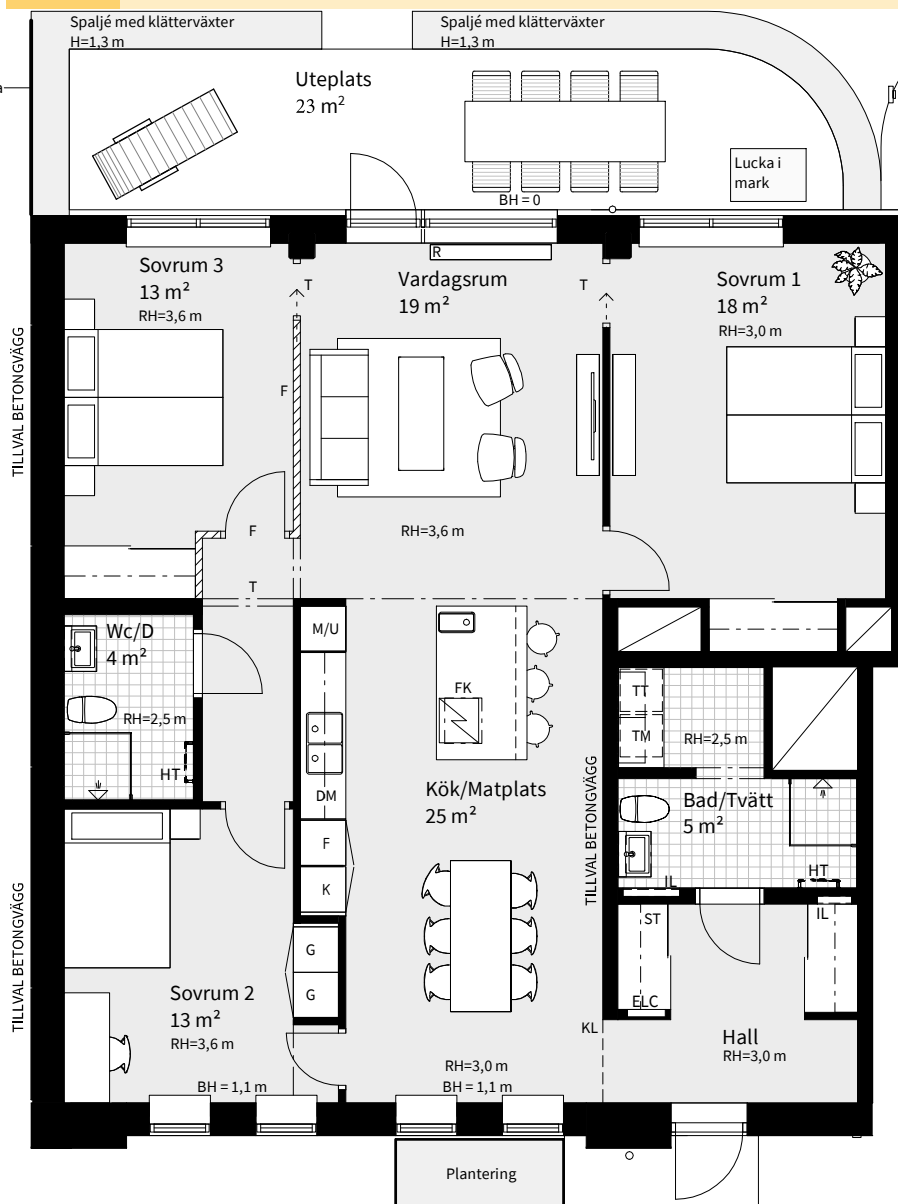

PLAN 8
PLAN 7
PLAN 6
PLAN 5
PLAN 4
PLAN 3
PLAN 2
PLAN 1

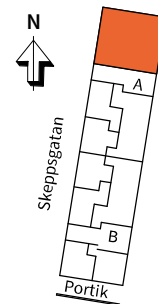

K	KYLSKÅP	M	MIKROVÅGSUGN I ÖVERSKÅP	TM	TVÄTTMASKIN	UNDERTAK I SKJUTDÖRRSGARDEROB	RH	RUMSHÖJD = 2,5 m OM INTE ANNAT ANGES
F	FRYS	M/U	MIKROVÅGS- OCH INBYGGNADSUGN	TT	TORKTUMLARE	FRÅNVALSVÄGG	BH	BRÖSTNINGSHÖJD = 0,7 m OM INTE ANNAT ANGES
K/F	KYL/FRYS	H	HÖGSKÅP	KM	KOMBIMASKIN	TILLVALSVÄGG	HT	HANDDUKSTORK, PLACERING VID TILLVAL
HÄLL		G	GARDEROB	ST	STÄDFÖRVARING	T	IL	INSPEKTIONSLUCKA VVS, PRELIMINÄR PLACERING
DM	DISKMASKIN	L	LINNEFÖRVARING	SCHAKT		F	KL	GRÄNS FÖR TILLVALSKLINKER
						ELC	R	GOLVSTÄENDE LÅG RADIATOR
						FK		

Datum 2021-11-26
Arkitekt: FOJAB

Rätt till ändringar förbehålles.

Areor uppmätta enligt SS 02 10 53
Ytangelser är preliminära

0

5m

Skala 1:100, 1 cm=1 meter (A4)