
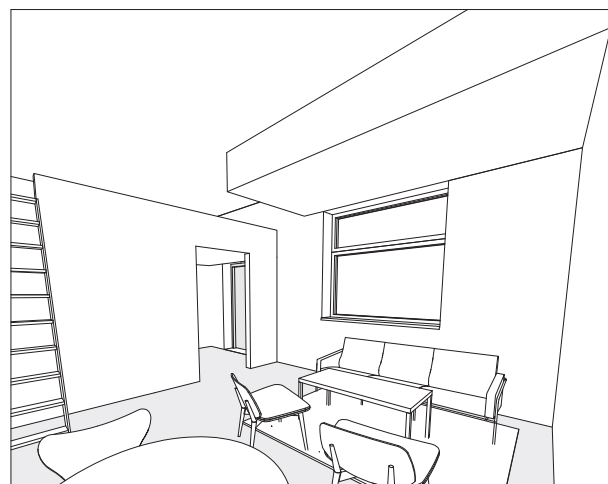


# 1


ROK

TRAPPA	PLAN	STORLEK	LÄGENHET
MARKPLAN	1	35 m <sup>2</sup> (BOA) 10 m <sup>2</sup> (Loft)	M1003



Takhöjd upp till 3,4 meter

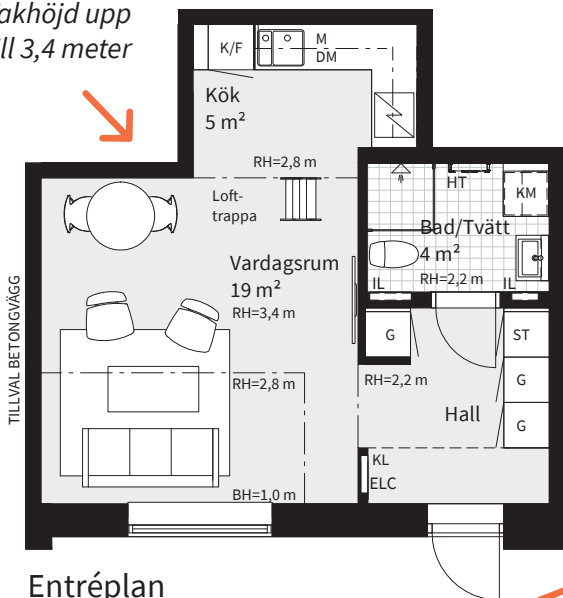

Privat entré från gatan

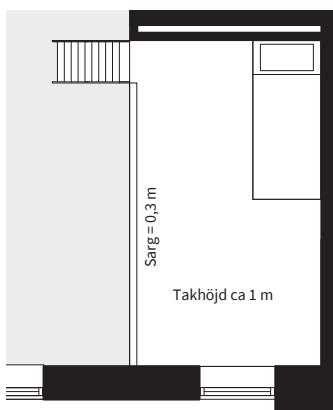

Smart sovloft som ger extra ytor

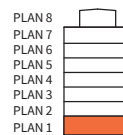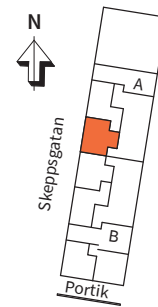

K	KYLSKÅP	M	MIKROVÅGSUGN I ÖVERSKÅP	TM	TVÄTTMASKIN		UNDERTAK I SKJUTDÖRRSGARDEROB	RH	RUMSHÖJD = 2,5 m OM INTE ANNAT ANGES
F	FRYS	M/U	MIKROVÅGS- OCH INBYGGNADSUGN	TT	TORKTUMLARE		FRÅNVALSVÄGG	BH	BRÖSTNINGSHÖJD = 0,7 m OM INTE ANNAT ANGES
K/F	KYL/FRYS	H	HÖGSKÅP	KM	KOMBIMASKIN		TILLVALSVÄGG	HT	HANDDUKSTORK, PLACERING VID TILLVAL
	HÄLL	G	GARDEROB	ST	STÄDFÖRVARING	T	TILLVAL	IL	INSPEKTIONSLUCKA VVS, PRELIMINÄR PLACERING
DM	DISKMASKIN	L	LINNEFÖRVARING		SCHAKT	F	FRÅNVAL	KL	GRÄNS FÖR TILLVALSKLINER
						ELC	EL- OCH MEDIACENTRAL	R	GOLVSTÄNDE LÅG RADIATOR
						FK	FLÄTKÅPA		

Datum 2021-09-14  
Arkitekt: FOJAB

Rätt till ändringar förbehålles.

Areor uppmätta enligt SS 02 10 53  
Ytangelser är preliminära

0

5m

Skala 1:100, 1 cm=1 meter (A4)