



1

ROK


TRAPPA	PLAN	STORLEK	LÄGENHET
MARKPLAN	1	35 m ² (BOA) 10 m ² (Loft)	M1003

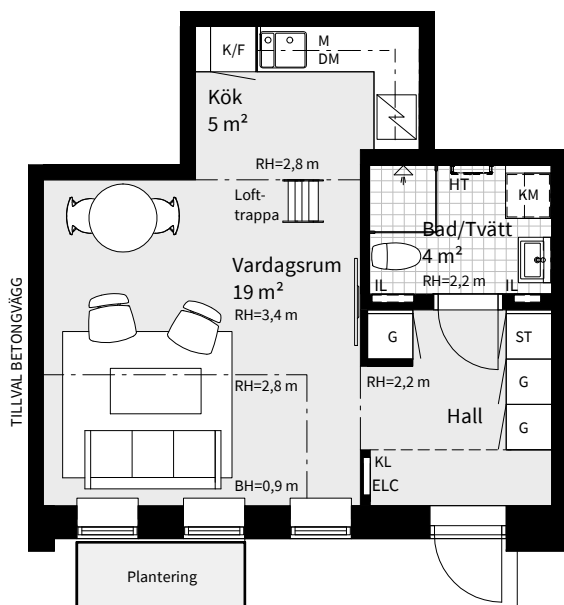

Entréplan

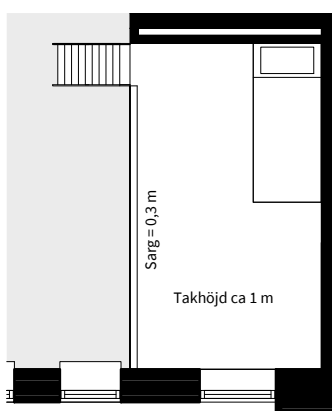

Loft

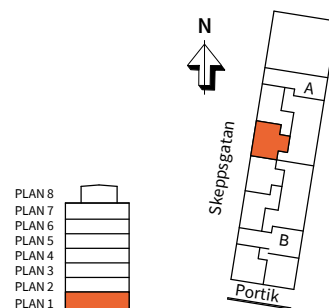

K KYLSKÅP	M MIKROVÅGSUGN I ÖVERSKÅP	TM TVÄTTMASKIN	UNDERTAK I SKJUTDÖRRSGARDEROB	RH RUMSHÖJD = 2,5 m OM INTE ANNAT ANGES
F FRYS	M/U MIKROVÅGS- OCH INBYGGNADSUGN	TT TORKTUMLARE	FRÅNVALSVÄGG	BH BRÖSTNINGSHÖJD = 0,7 m OM INTE ANNAT ANGES
K/F KYL/FRYS	H HÖGSKÅP	KM KOMBIMASKIN	TILLVALSVÄGG	HT HANDDUKSTORK, PLACERING VID TILLVAL
HÄLL	G GARDEROB	ST STÄDFÖRVARING	T TILLVAL	IL INSPEKTIONSLUCKA VS, PRELIMINÄR PLACERING
DM DISKMASKIN	L LINNEFÖRVARING	SCHAKT	F FRÅNVAL	KL GRÄNS FÖR TILLVALSKLINER
			ELC EL- OCH MEDIACENTRAL	R GOLVSTÄENDE LÅG RADIATOR
			FK FLÄTKÅPA	

Datum 2021-11-01 Rätt till ändringar förbehålles.
Arkitekt: FOJAB

Areor uppmätta enligt SS 02 10 53
Ytangivelser är preliminära

0

5m

Skala 1:100, 1 cm=1 meter (A4)