
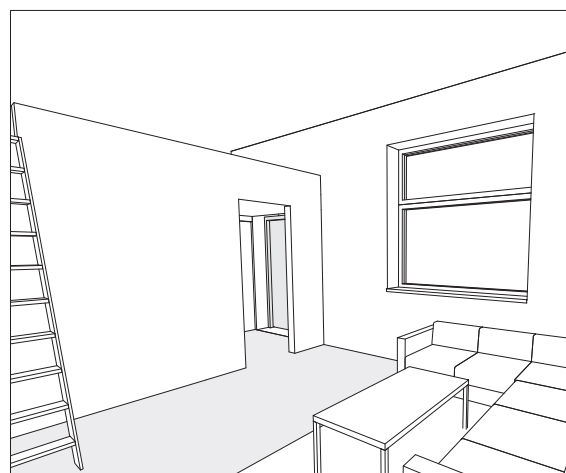



# 1

ROK



TRAPPA	PLAN	STORLEK	LÄGENHET
MARKPLAN	1	35 m <sup>2</sup> (BOA) 9 m <sup>2</sup> (Loft)	M1005

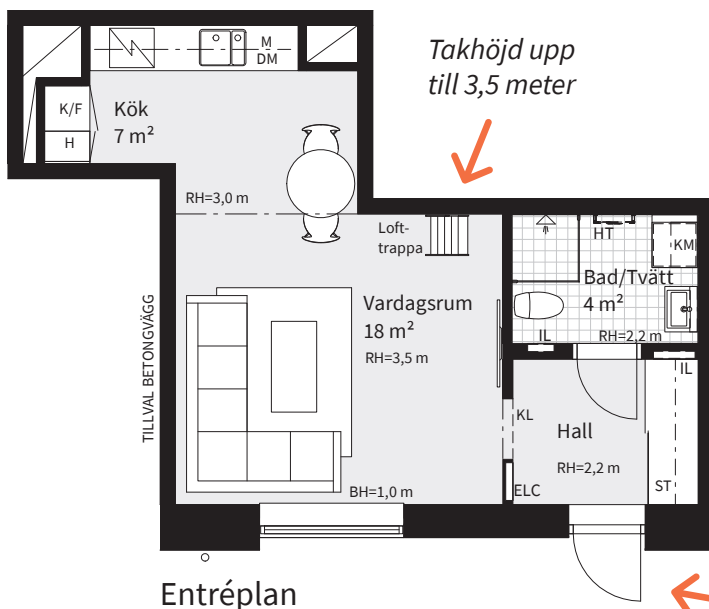

Privat entré från gatan

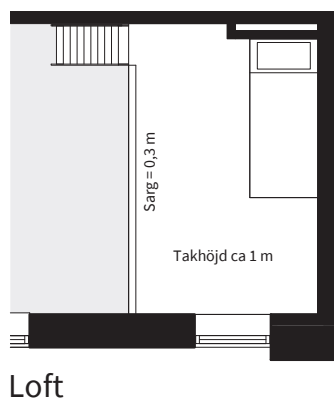

Smart sovloft som ger extra ytor

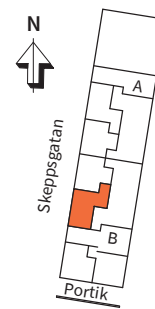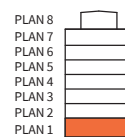

K	KYLSKÅP	M	MIKROVÅGSUGN I ÖVERSKÅP	TM	TVÄTTMASKIN	UNDERTAK I SKJUTDÖRRSGARDEROB	RH	RUMSHÖJD = 2,5 m OM INTE ANNAT ANGES
F	FRYS	M/U	MIKROVÅGS- OCH INBYGGNADSUGN	TT	TORKTUMLARE	FRÅNVALSVÄGG	BH	BRÖSTNINGSHÖJD = 0,7 m OM INTE ANNAT ANGES
K/F	KYL/FRYS	H	HÖGSKÅP	KM	KOMBIMASKIN	TILLVALSVÄGG	HT	HANDDUKSTORK, PLACERING VID TILLVAL
∕	HÄLL	G	GARDEROB	ST	STÄDFÖRVARING	T	IL	INSPEKTIONSLUCKA VVS, PRELIMINÄR PLACERING
DM	DISKMASKIN	L	LINNEFÖRVARING	∕	SCHAKT	F	FK	GRÄNS FÖR TILLVALSKLINIKER GOLVSTÄENDE LÅG RADIATOR
						ELC		
						FK		

Datum 2021-09-14 Rätt till ändringar förbehålles.  
Arkitekt: FOJAB

Areor uppmätta enligt SS 02 10 53  
Ytangelser är preliminära

0 5m  
Skala 1:100, 1 cm=1 meter (A4)