


# Möbleringsalternativ

## Lägenhet J-1401

3 RoK, 72 kvm, Trapphus J, Plan 4

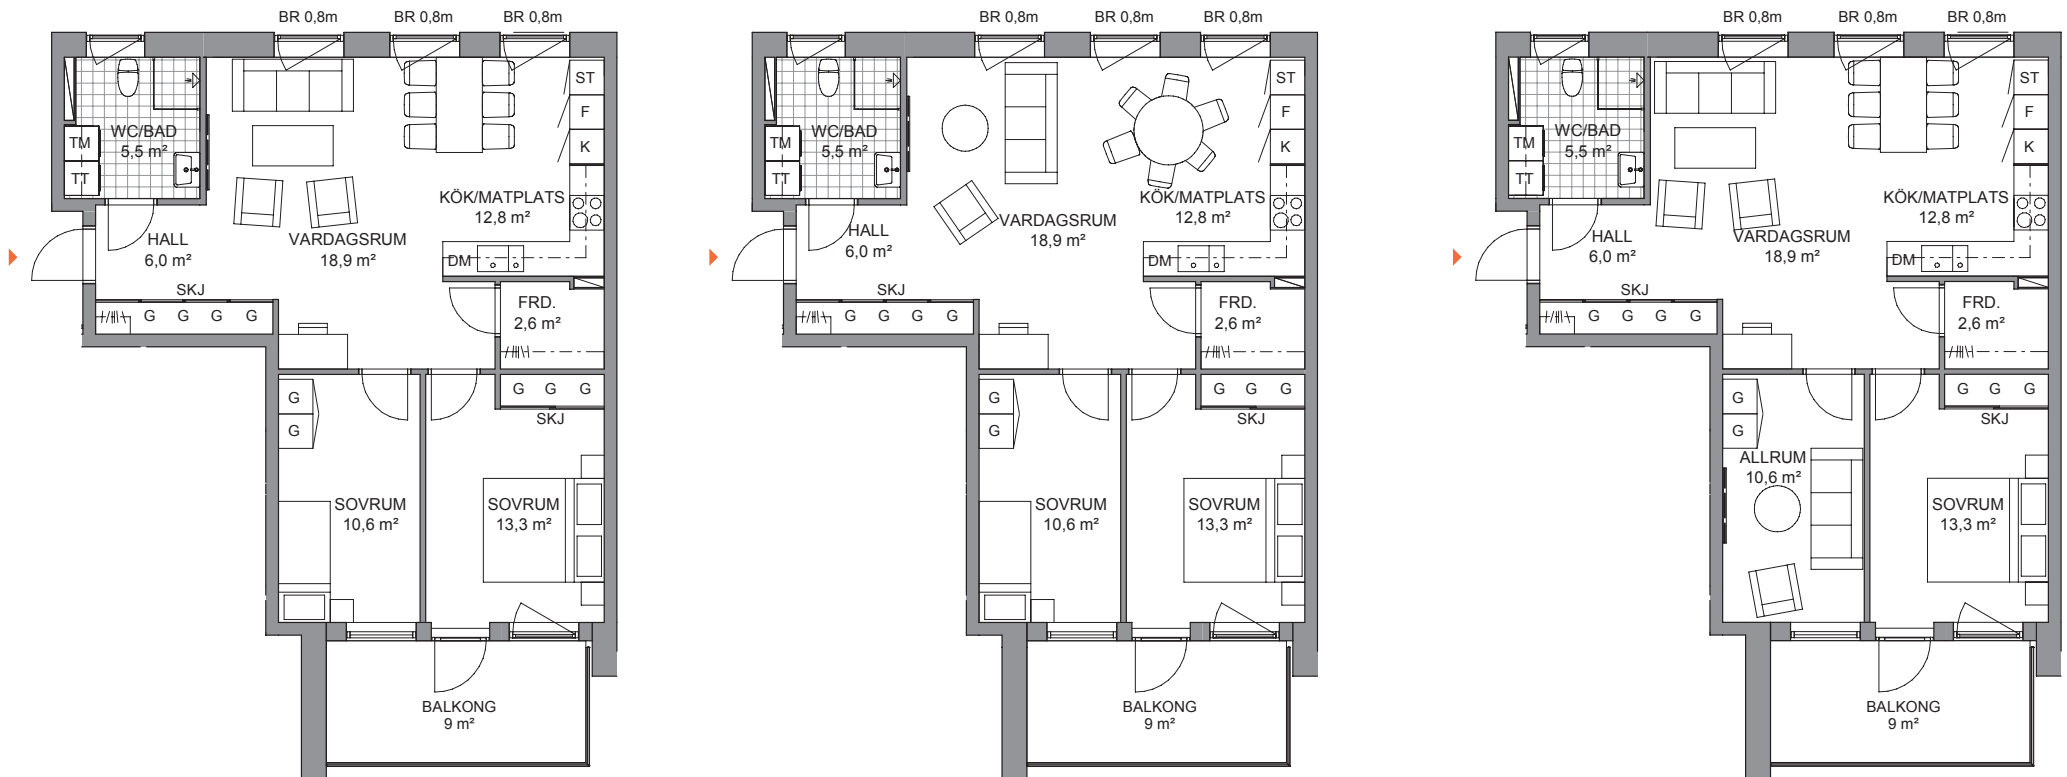

Se teckenförklaring på separat bofaktablad.