


# Översiktsplan, Hus 1

## BRF MÄLARUTSIKTEN ENTREPLAN

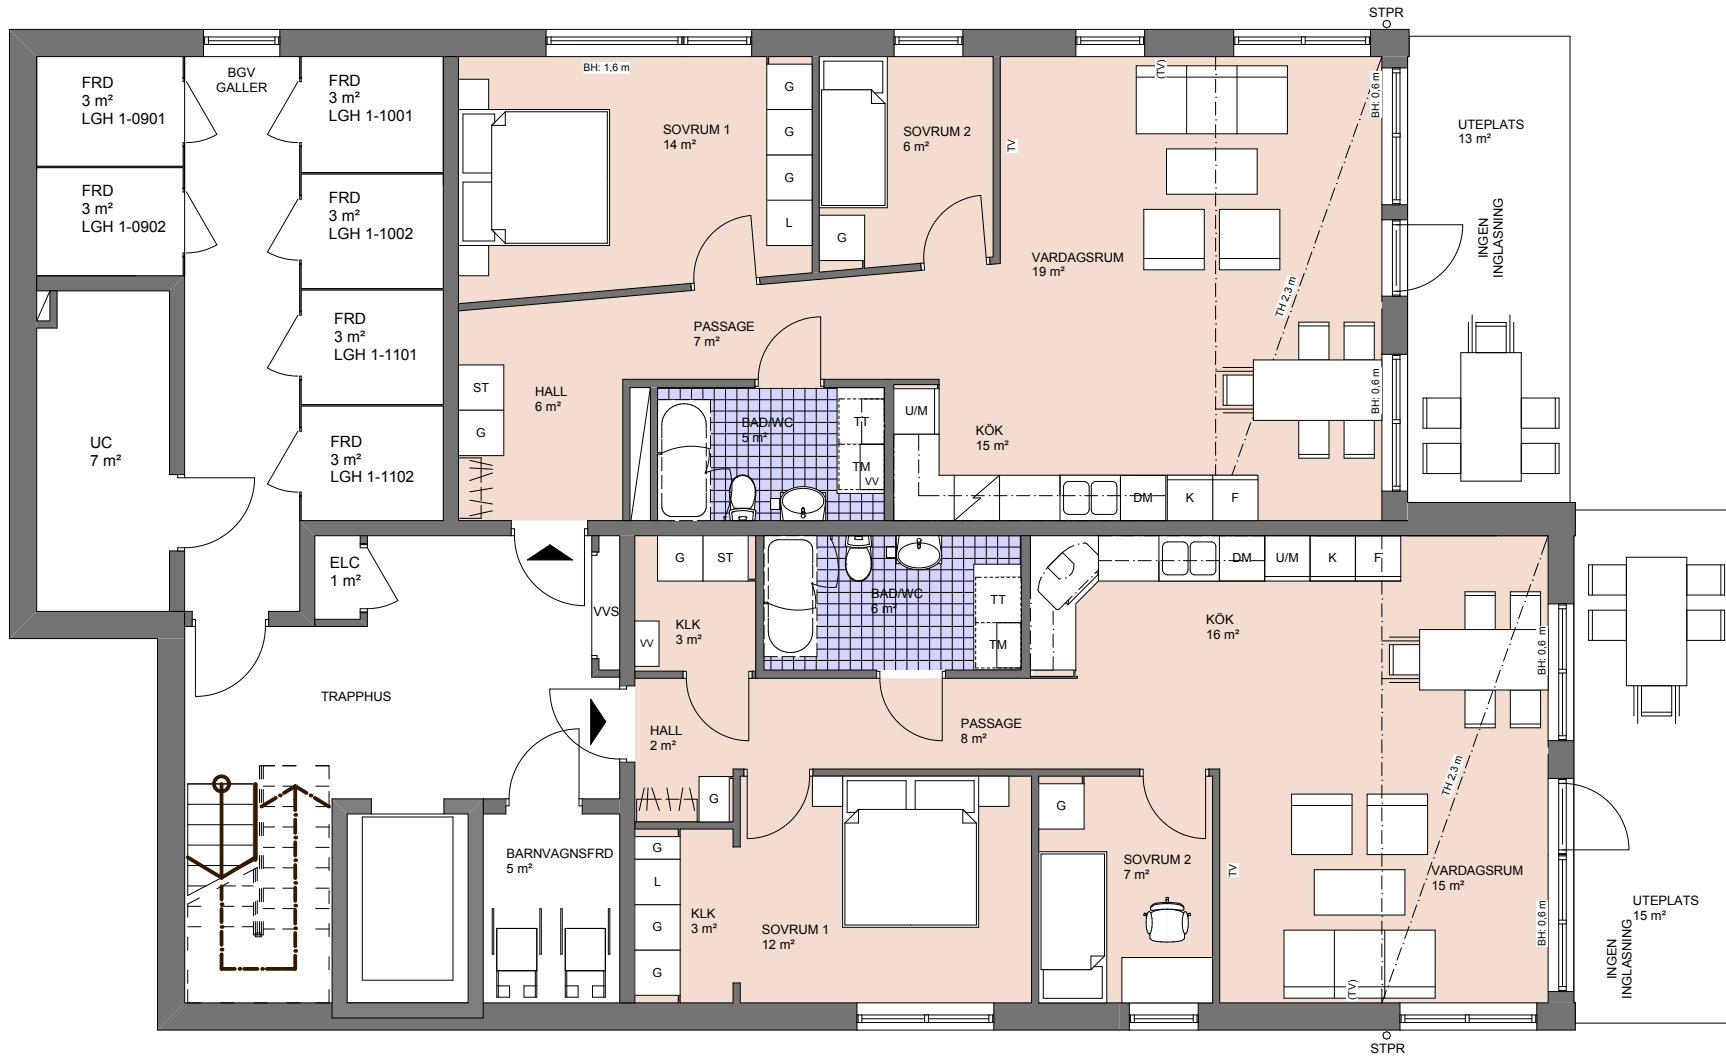

# Översiktsplan, Hus 1

BRF MÄLARUTSIKTEN

PLAN 1



PLAN 1  
1:100

# Översiktsplan, Hus 1

BRF MÄLARUTSIKTEN


PLAN 2



PLAN 2  
1:100


# Översiktsplan, Hus 2

## BRF MÄLARUTSIKTEN ENTREPLAN

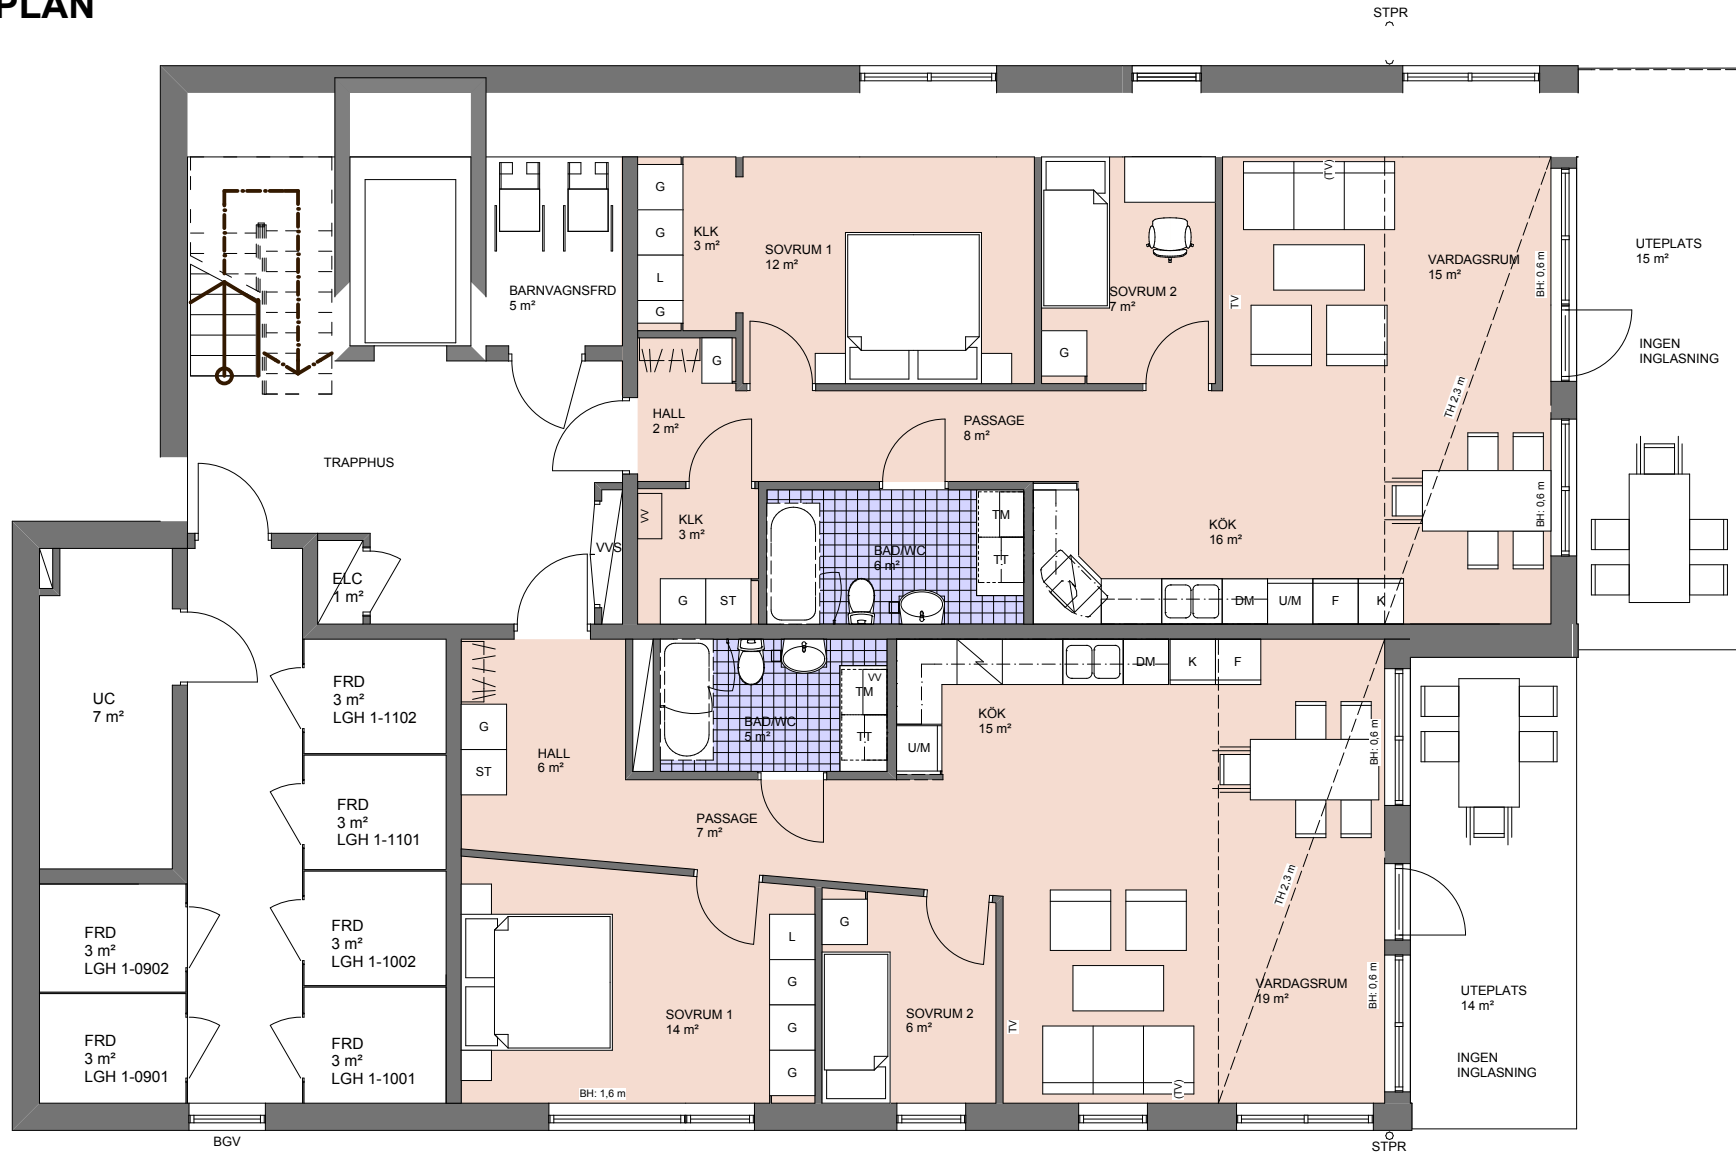

# Översiktsplan, Hus 2

## BRF MÄLARUTSIKTEN PLAN 1

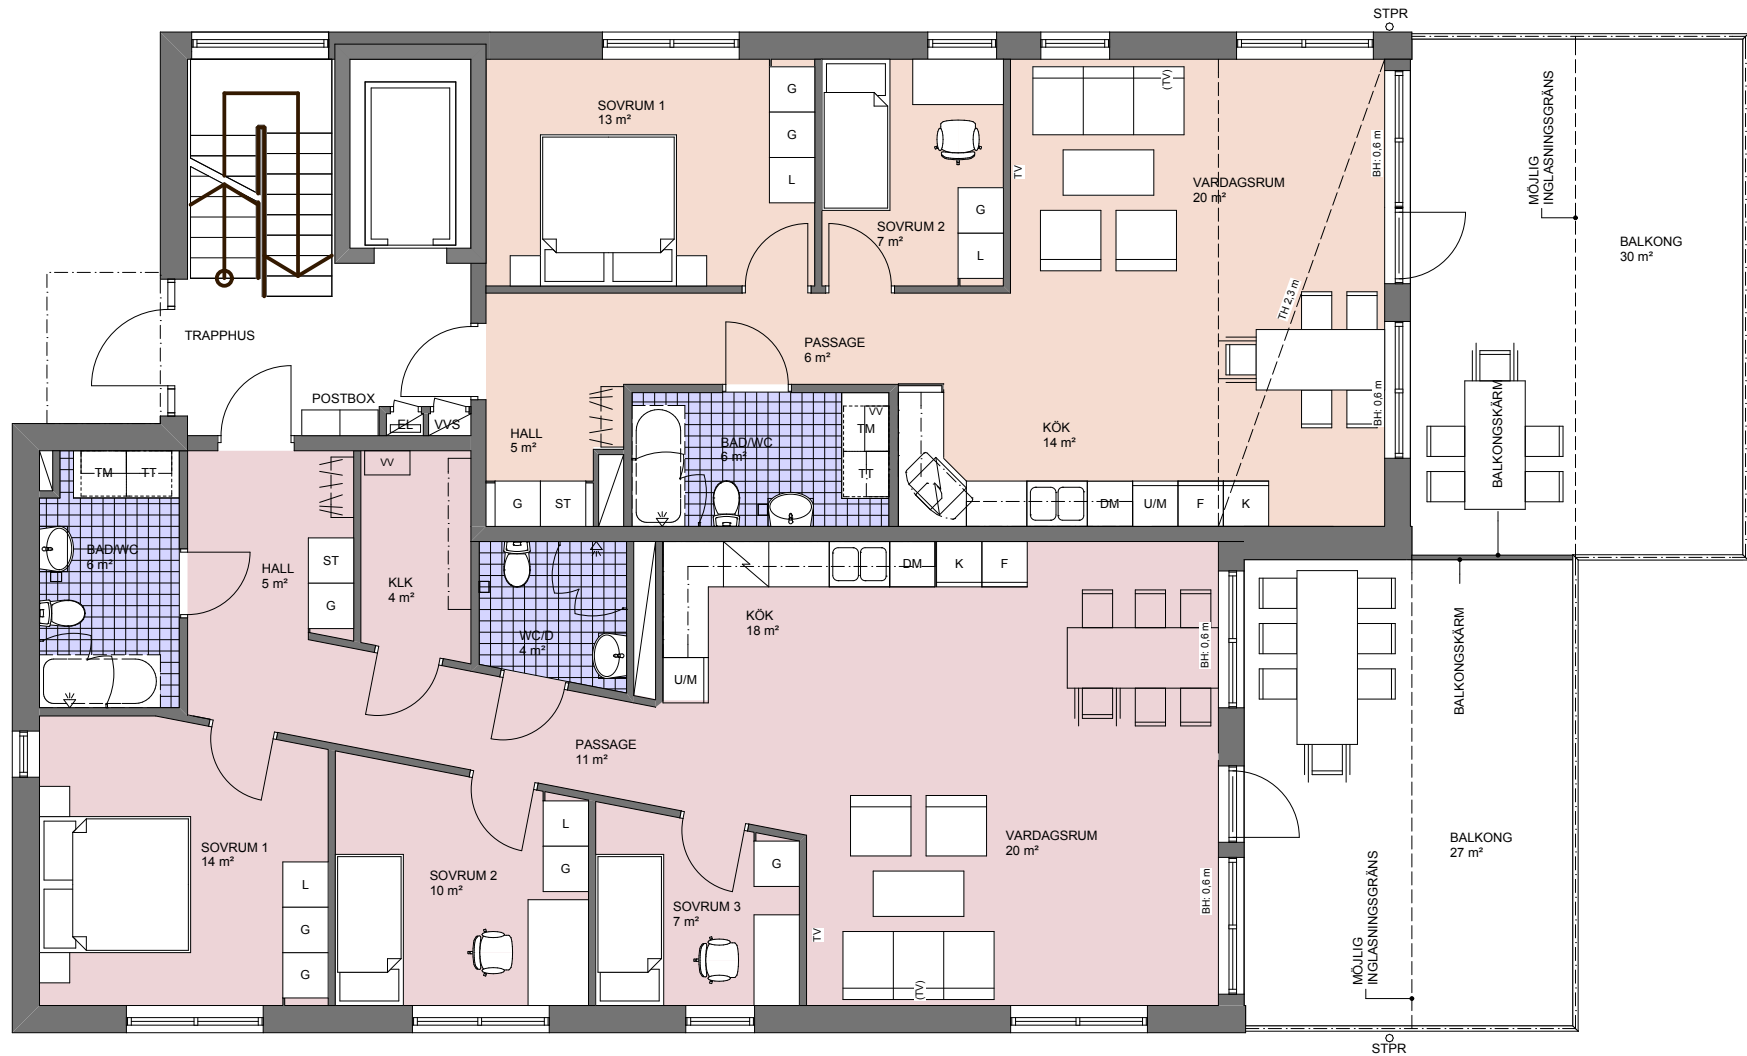

# Översiktsplan, Hus 2

## BRF MÄLARUTSIKTEN PLAN 2



# Översiktsplan, Hus 3

BRF MÄLARUTSIKTEN

PLAN 1



PLAN 1  
1:100

# Översiktsplan, Hus 3

## BRF MÄLARUTSIKTEN

### PLAN 2-3




PLAN 2-3  
1:100



# Översiktsplan, Hus 3

## BRF MÄLARUTSIKTEN

### VINDSPLAN

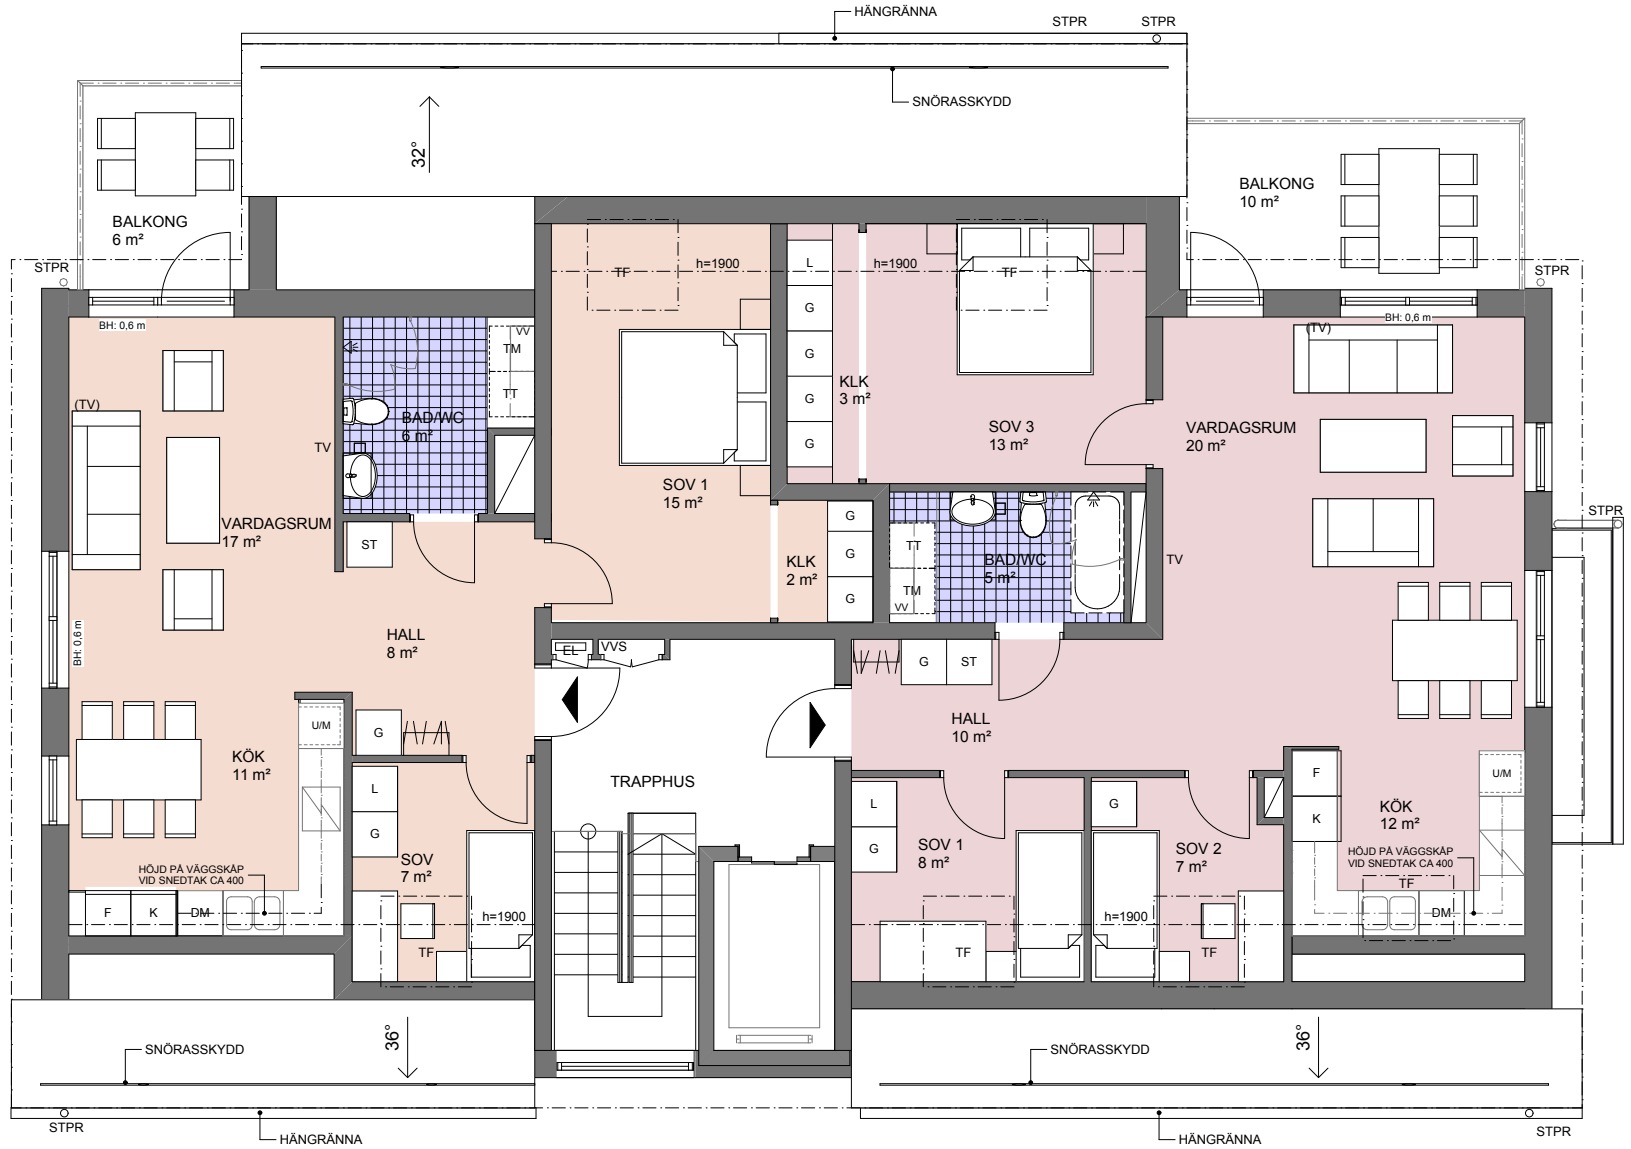

# Översiktsplan, Hus 4

## BRF MÄLARUTSIKTEN

### PLAN 1



PLAN 1  
1:100

# Översiktsplan, Hus 4

## BRF MÄLARUTSIKTEN

### PLAN 2-3



# Översiktsplan, Hus 5

## BRF MÄLARUTSikten

### PLAN 1



PLAN 1  
1:100

# Översiktsplan, Hus 5

BRF MÄLARUTSIKTEN

PLAN 2-4



PLAN 2-4  
1:100